



Provincie
Antwerpen

DIGITALE ATLAS

van de gerangschikte en onbevaarbare waterlopen
en grachten van algemeen belang

Provincie Antwerpen
Departement Leefmilieu - Dienst Integraal Waterbeleid
Koningin Elisabethlei 22
2018 Antwerpen

T 03 240 64 61

diw@provincieantwerpen.be
www.provincieantwerpen.be

Holbeek

A.6.16.41
8765


Dwarsprofiel_35

OPGEMETEN IN: 1999

35

lengteschaal 1/100
hoogteschaal 1/100

Vergelijkingsvlak
12m.

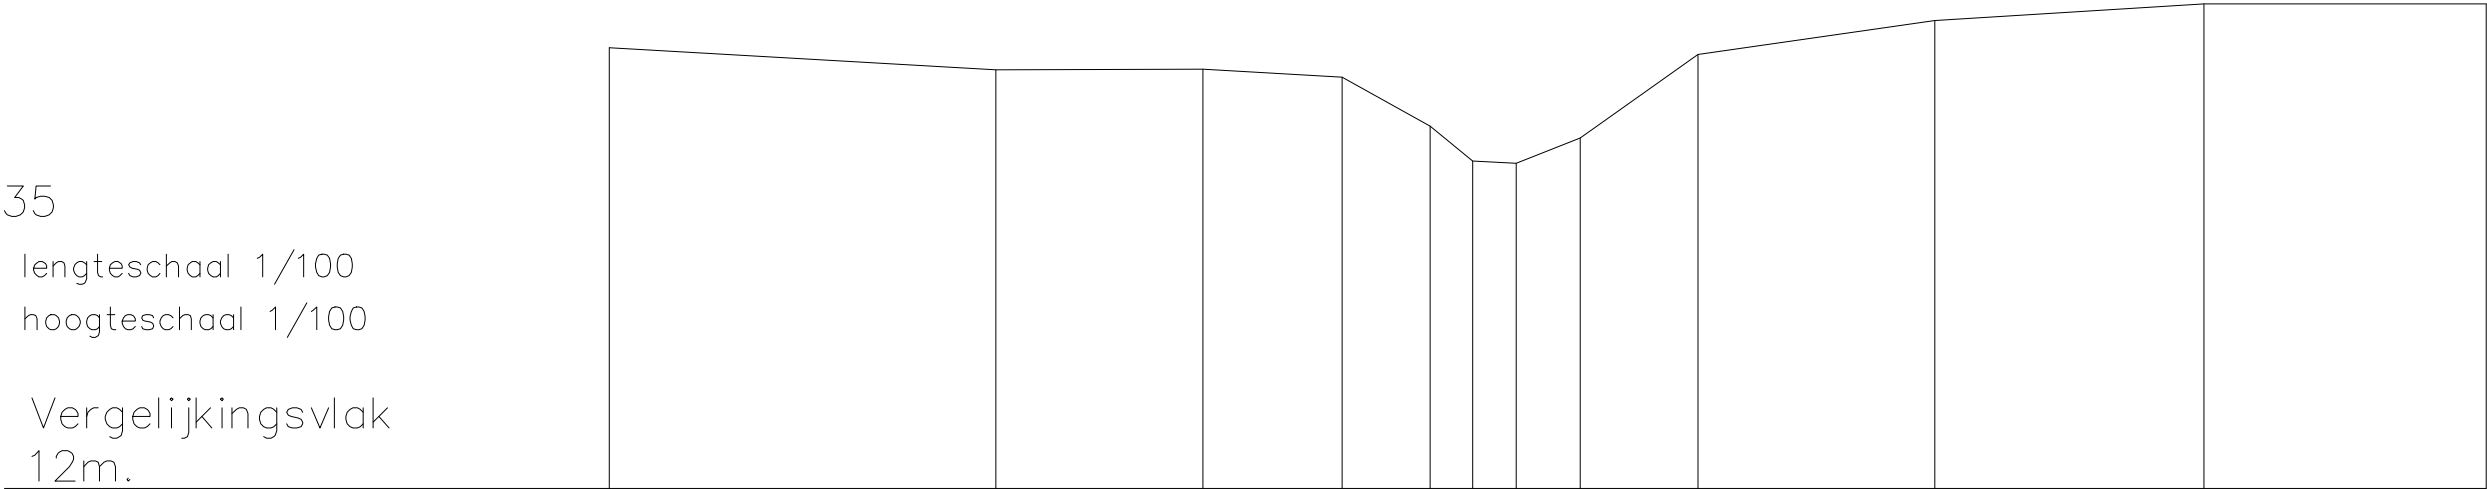

Terreinhoogte	17.83	17.54	17.55	17.44	16.79	16.33	16.3	16.64	17.74	18.19	18.41	18.41
Tussenafstand		5.11	2.74	1.84	1.16	0.57	0.58	0.84	1.56	3.14	3.56	3.74