



Provincie
Antwerpen

DIGITALE ATLAS

van de gerangschikte en onbevaarbare waterlopen
en grachten van algemeen belang

Provincie Antwerpen
Departement Leefmilieu - Dienst Integraal Waterbeleid
Koningin Elisabethlei 22
2018 Antwerpen

T 03 240 64 61

diw@provincieantwerpen.be
www.provincieantwerpen.be

Holbeek

A.6.16.41
8765


Dwarsprofiel_36

OPGEMETEN IN: 1999

36

lengteschaal 1/100
hoogteschaal 1/100

Vergelijkingsvlak
12m.

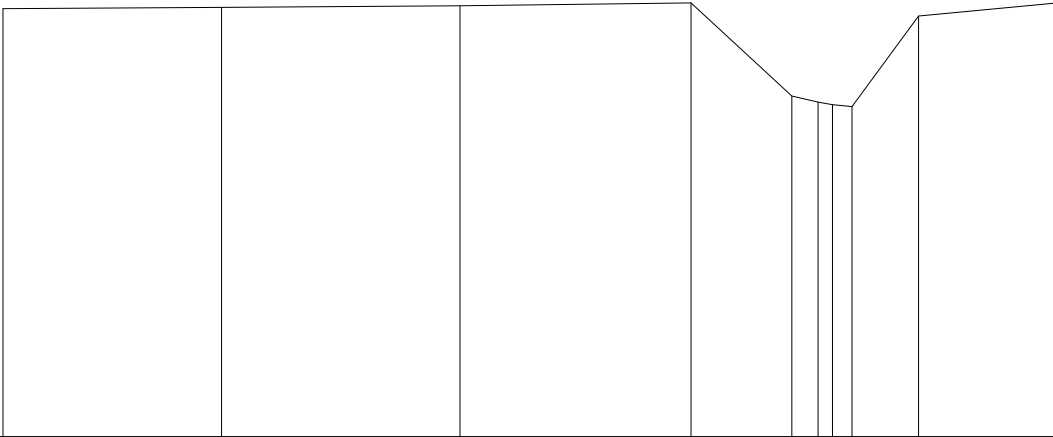

Terreinhoogte	17.66	17.67	17.7	17.73	16.5	16.46	16.36	17.56	17.73
Tussenafstand		2.89	3.15	3.05	1.33	0.05	0.26	0.88	1.79