



Provincie
Antwerpen

DIGITALE ATLAS

van de gerangschikte en onbevaarbare waterlopen
en grachten van algemeen belang

Provincie Antwerpen
Departement Leefmilieu - Dienst Integraal Waterbeleid
Koningin Elisabethlei 22
2018 Antwerpen

T 03 240 64 61

diw@provincieantwerpen.be
www.provincieantwerpen.be

Holbeek

A.6.16.41
8765


Dwarsprofiel_41

OPGEMETEN IN: 1999

41

lengteschaal 1/100
hoogteschaal 1/100

Vergelijkingsvlak
13m.

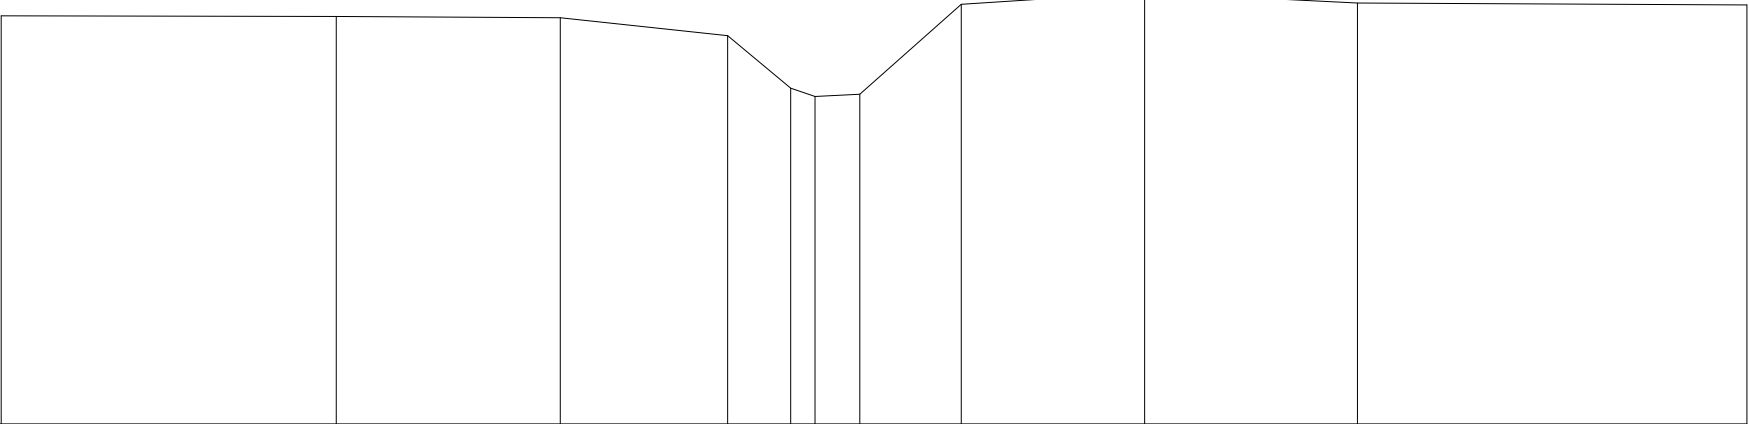

Terreinhoogte	18.4	18.39	18.37	18.13	17.44	17.35	17.36	18.55	18.7	18.57	18.54
Tussenafstand		4.43	2.96	2.21	0.84	0.32	0.59	1.34	2.43	2.81	5.16