



Provincie
Antwerpen

DIGITALE ATLAS

van de gerangschikte en onbevaarbare waterlopen
en grachten van algemeen belang

Provincie Antwerpen
Departement Leefmilieu - Dienst Integraal Waterbeleid
Koningin Elisabethlei 22
2018 Antwerpen

T 03 240 64 61

diw@provincieantwerpen.be
www.provincieantwerpen.be

Holbeek


A.6.16.41
8765

Dwarsprofiel_47

OPGEMETEN IN: 1999

47
lengteschaal 1/100
hoogteschaal 1/100

Vergelijkingsvlak
14m.

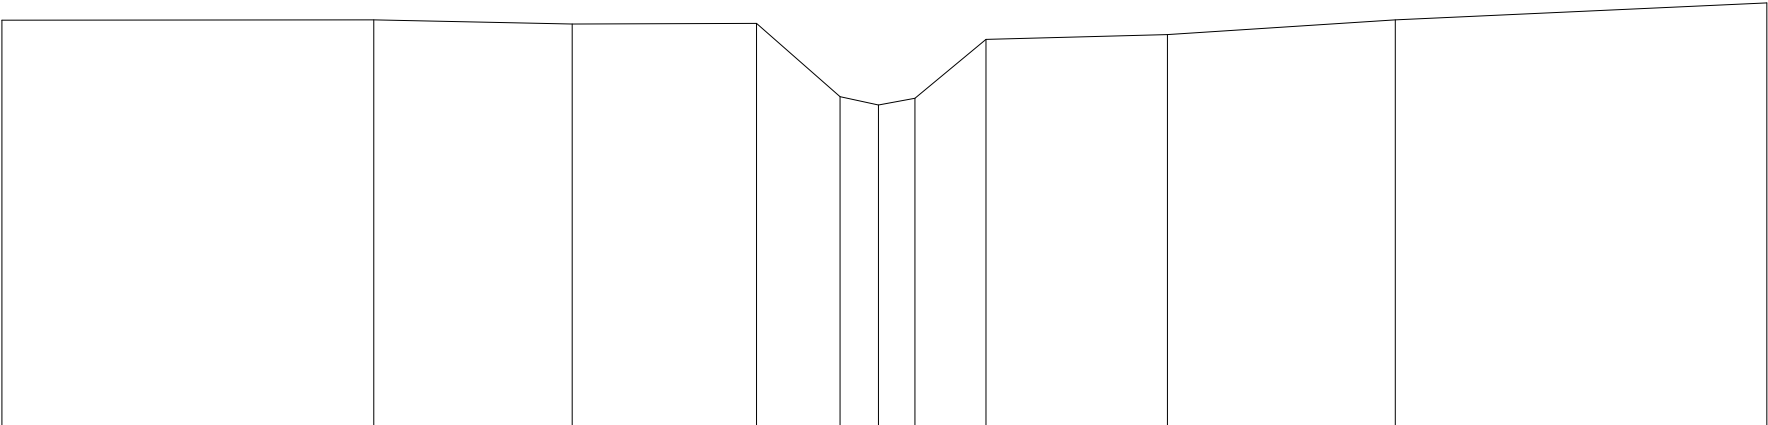

Terreinhoogte	19.36	19.37	19.32	19.33	18.35	18.24	18.33	19.11	19.18	19.37	19.59
Tussenafstand		4.92	2.62	2.44	1.11	0.50	0.48	0.94	2.4	3.01	4.91