



Provincie

Antwerpen

DIGITALE ATLAS

van de gerangschikte en onbevaarbare waterlopen
en grachten van algemeen belang

Provincie Antwerpen

Departement Leefmilieu - Dienst Integraal Waterbeleid

Koningin Elisabethlei 22

2018 Antwerpen

T 03 240 64 61

diw@provincieantwerpen.be

www.provincieantwerpen.be

Holbeek

A.6.16.41

8765

Dwarsprofiel_48

OPGEMETEN IN:

1999


48

lengteschaal 1/100

hoogteschaal 1/100

Vergelijkingsvlak
14m.

HO KW03

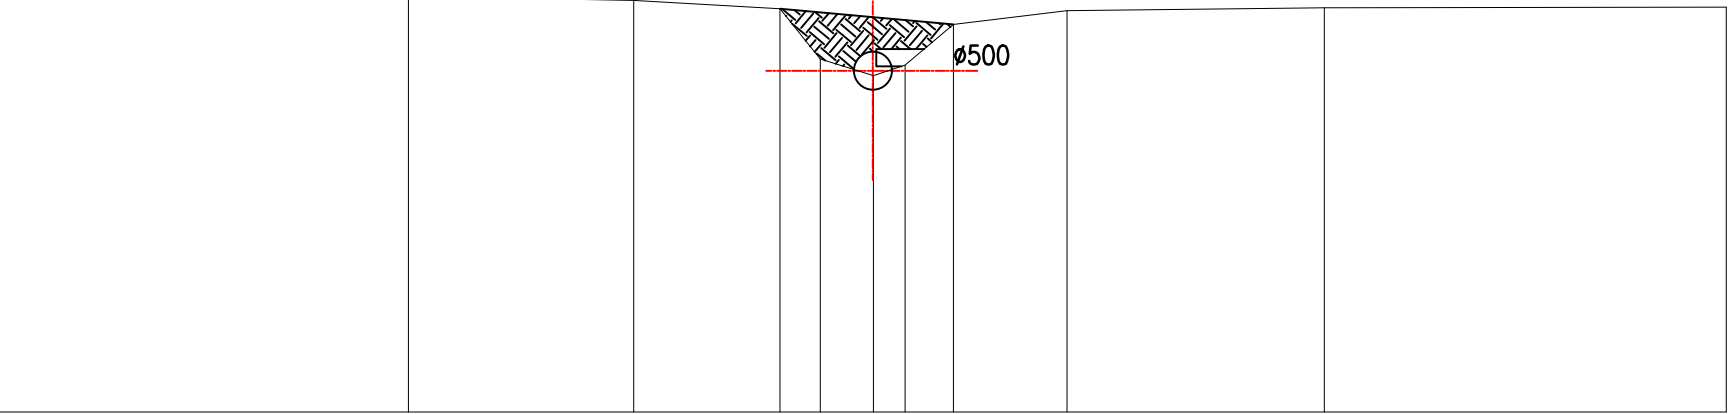

Terreinhoogte	19.48	19.5	19.44	19.33	18.67	18.45	18.59	19.12	19.31	19.35	19.35
Tussenafstand		5.42	2.98	1.94	0.53	0.69	0.42	0.64	1.5	3.4	5.32