



Provincie
Antwerpen

DIGITALE ATLAS

van de gerangschikte en onbevaarbare waterlopen
en grachten van algemeen belang

Provincie Antwerpen
Departement Leefmilieu - Dienst Integraal Waterbeleid
Koningin Elisabethlei 22
2018 Antwerpen

T 03 240 64 61

diw@provincieantwerpen.be
www.provincieantwerpen.be

Holbeek

A.6.16.41
8765


Dwarsprofiel_49

OPGEMETEN IN: 1999

49

lengteschaal 1/100
hoogteschaal 1/100

Vergelijkingsvlak
14m.

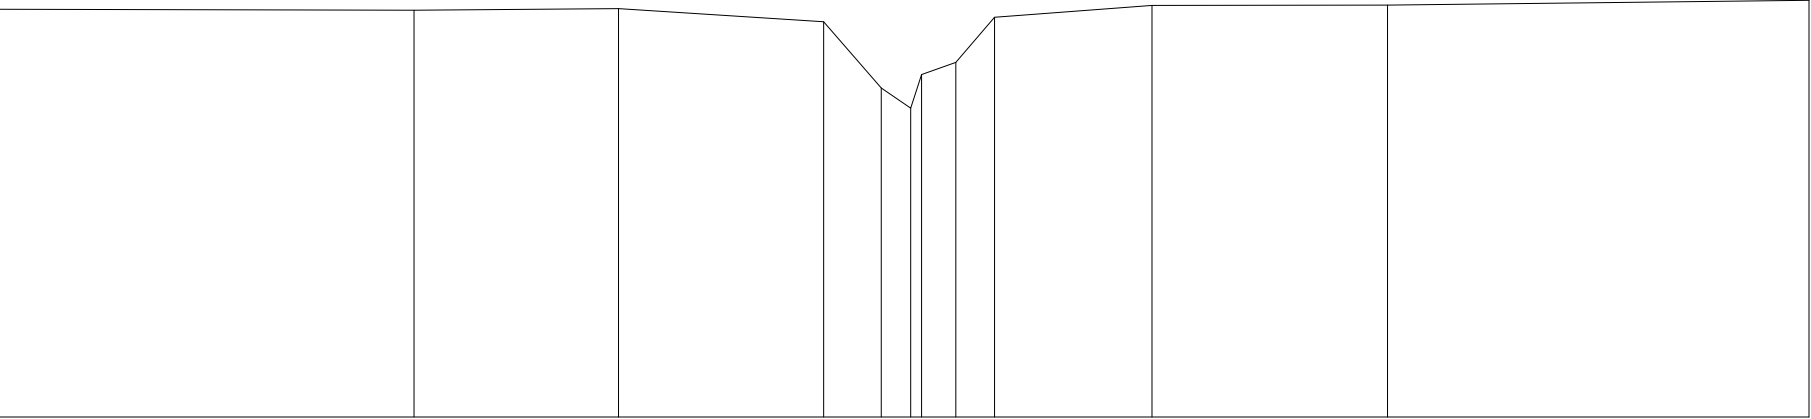

Terreinhoogte	19.39	19.38	19.4	19.23	18.35	18.69	18.69	18.69	19.28	19.44	19.45	19.51
Tussenafstand		5.51	2.71	2.71	0.70	0.94	0.46	0.51	2.08	3.12	5.58	