



Provincie
Antwerpen

DIGITALE ATLAS

van de gerangschikte en onbevaarbare waterlopen
en grachten van algemeen belang

Provincie Antwerpen
Departement Leefmilieu - Dienst Integraal Waterbeleid
Koningin Elisabethlei 22
2018 Antwerpen

T 03 240 64 61

diw@provincieantwerpen.be
www.provincieantwerpen.be

Holbeek

A.6.16.41
8765


Dwarsprofiel_51

OPGEMETEN IN: 1999

51

lengteschaal 1/100
hoogteschaal 1/100

Vergelijkingsvlak
14m.

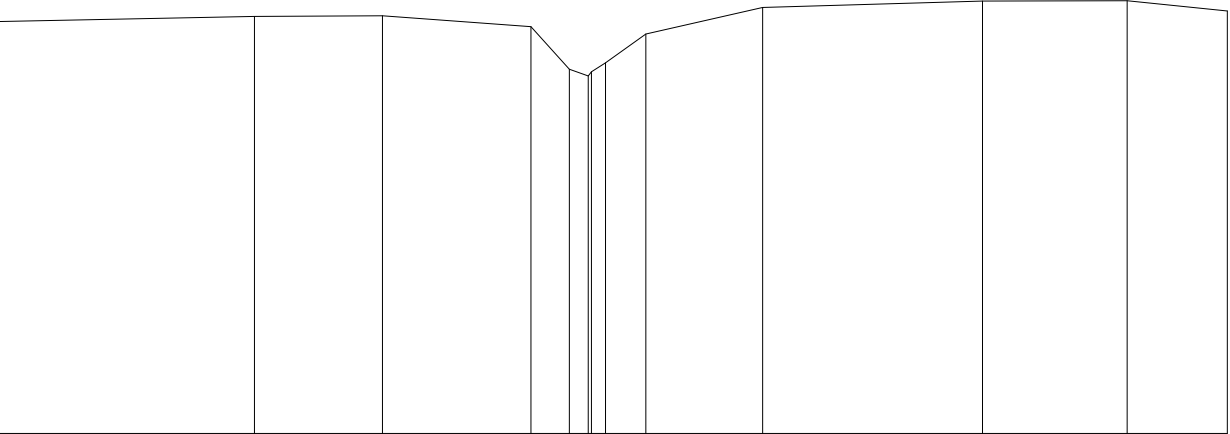

Terreinhoogte	19.45	19.52	19.52	19.38	18.82	18.75	18.9	19.28	19.63	19.72	19.73	19.59
Tussenafstand		3.39	1.69	1.96	0.51	0.25	0.53	1.55	2.91	1.91	1.33	