



Provincie
Antwerpen

DIGITALE ATLAS

van de gerangschikte en onbevaarbare waterlopen
en grachten van algemeen belang

Provincie Antwerpen
Departement Leefmilieu - Dienst Integraal Waterbeleid
Koningin Elisabethlei 22
2018 Antwerpen

T 03 240 64 61

diw@provincieantwerpen.be
www.provincieantwerpen.be

Holbeek

A.6.16.41
8765


Dwarsprofiel_53

OPGEMETEN IN: 1999

53

lengteschaal 1/100
hoogteschaal 1/100

Vergelijkingsvlak
14m.

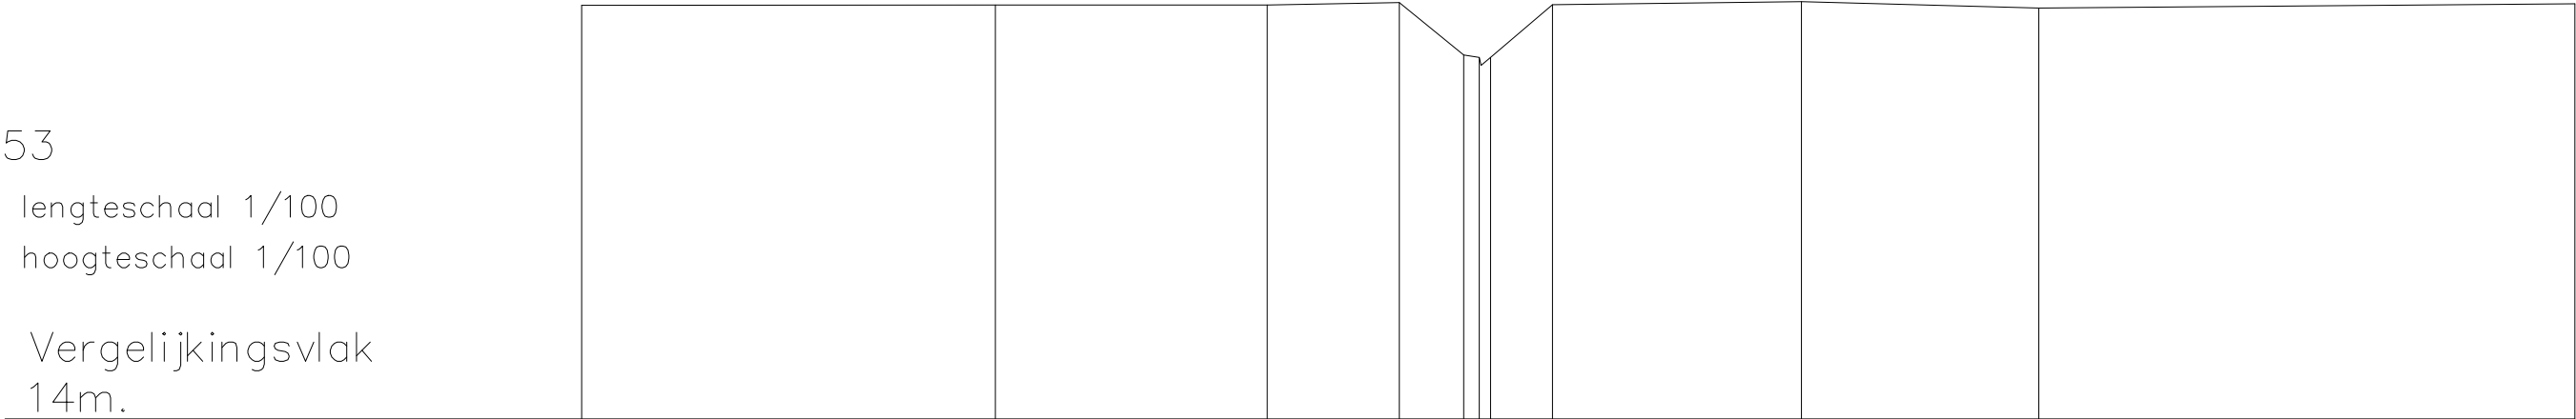

Terreinhoogte	19.74	19.74	19.75	19.78	19.05	18.91	19.02	19.75	19.79	19.7	19.76
Tussenafstand		5.74	3.77	1.83	0.89	0.21	0.13	0.86	3.45	3.29	7.44