



Provincie
Antwerpen

DIGITALE ATLAS

van de gerangschikte en onbevaarbare waterlopen
en grachten van algemeen belang

Provincie Antwerpen
Departement Leefmilieu - Dienst Integraal Waterbeleid
Koningin Elisabethlei 22
2018 Antwerpen

T 03 240 64 61

diw@provincieantwerpen.be
www.provincieantwerpen.be

Kleine Hoofdgracht

A.7.34
8797

Dwarsprofiel_19

OPGEMETEN IN: 2007


KLEINE HOOFDGRACHT

PROFIEL KHpt019

Horizontale schaal 1/100

Verticale schaal 1/100

Referentievlak 29.00

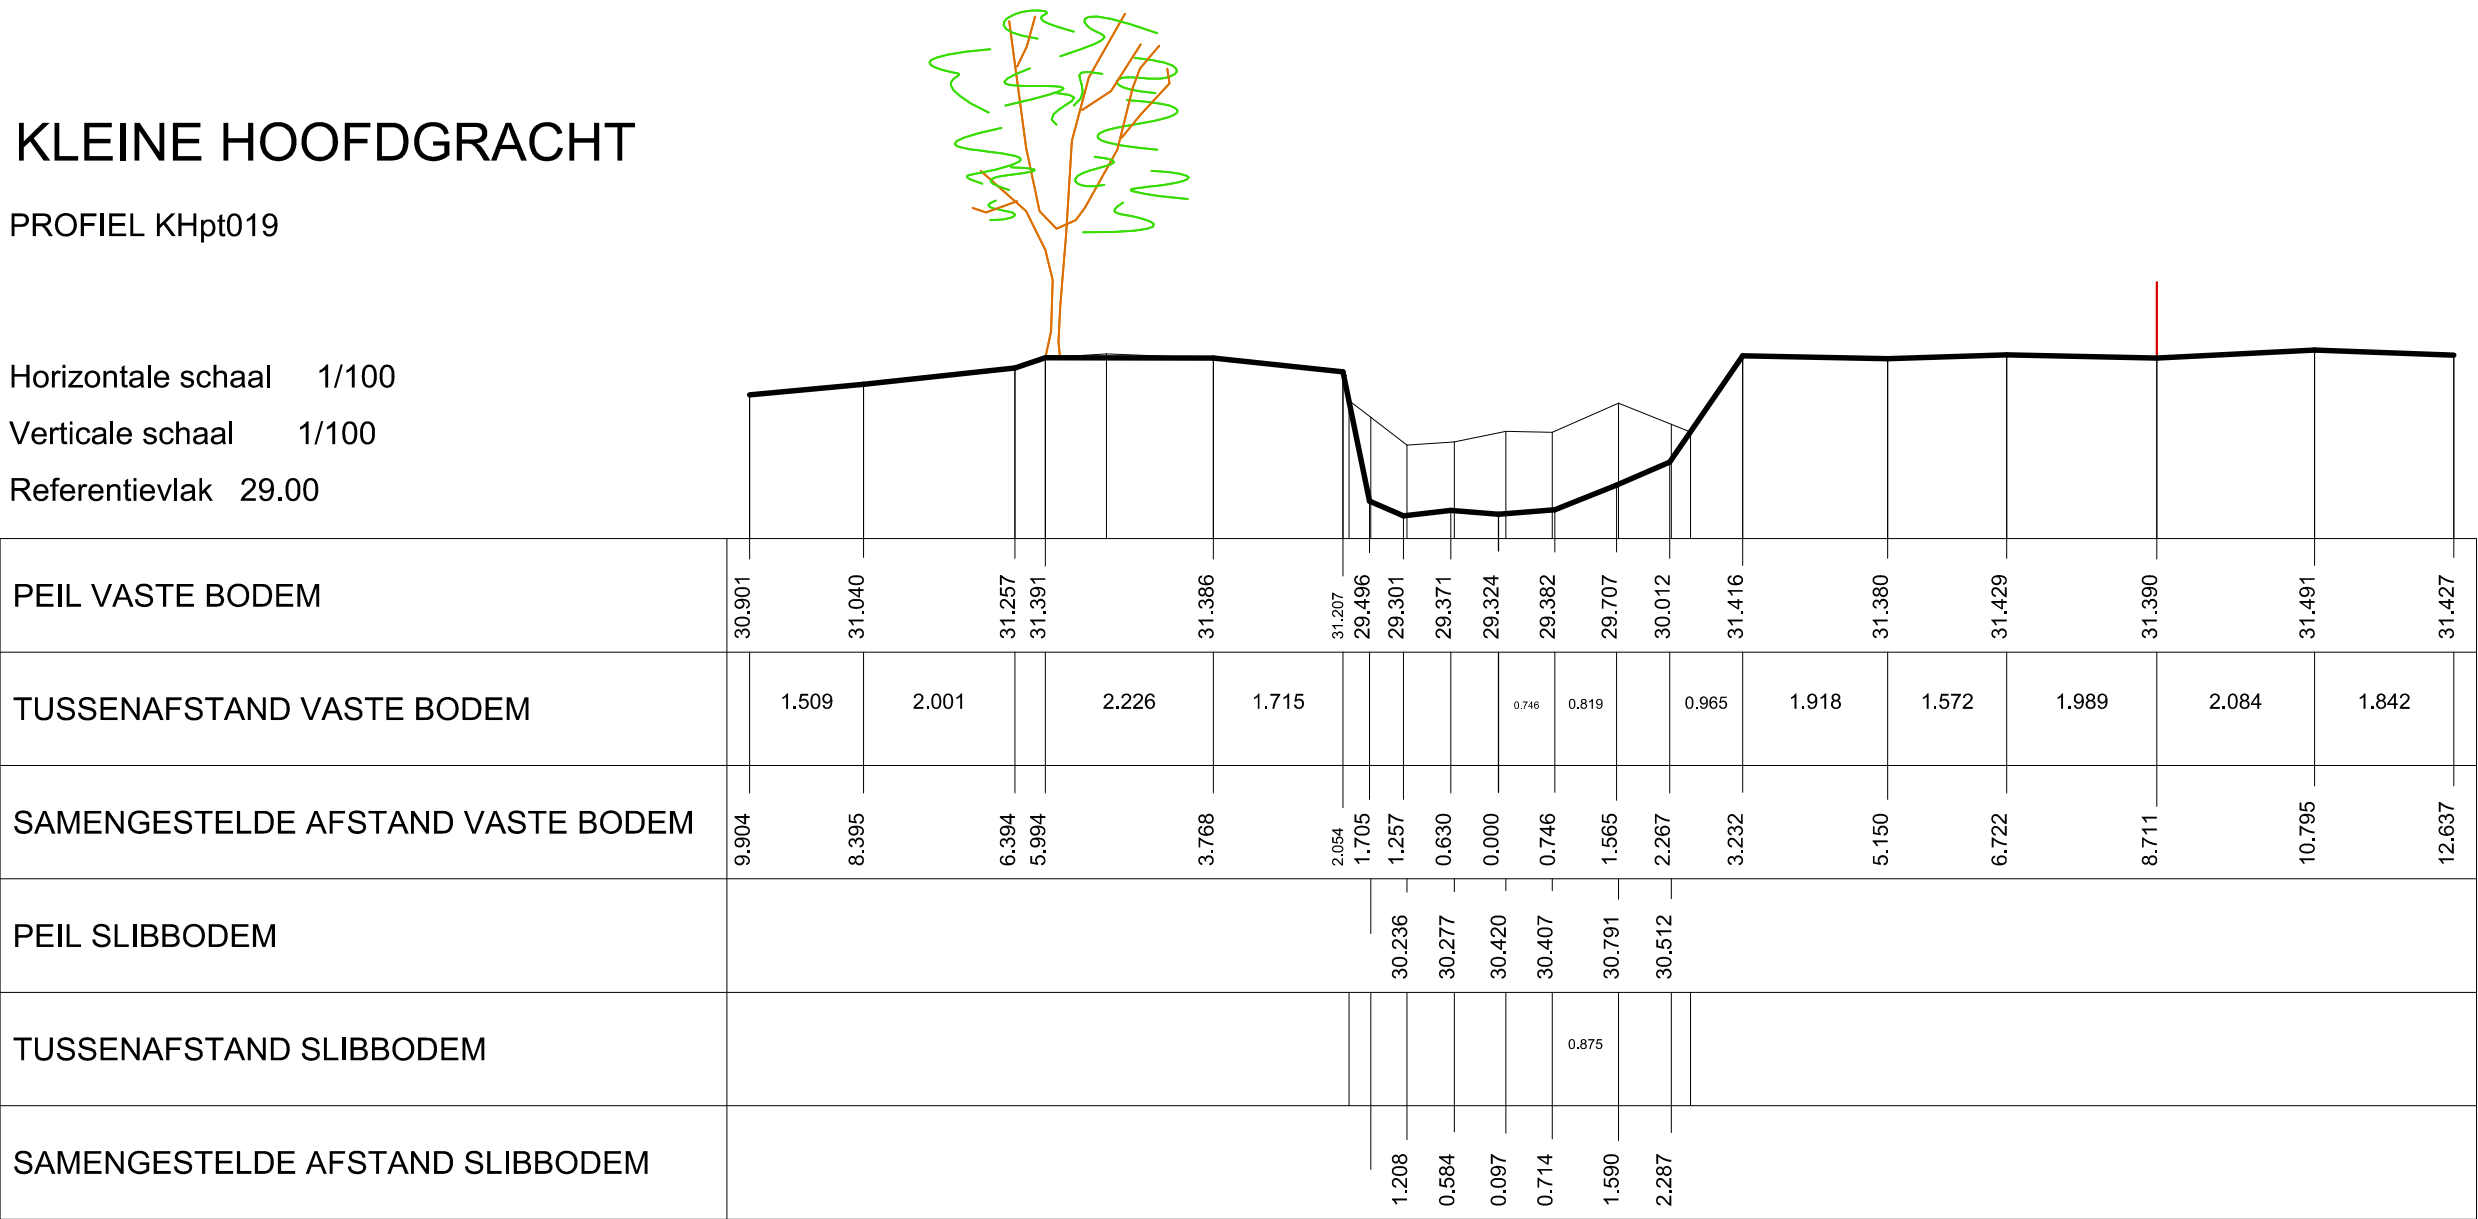

KLEINI

PROFIEL K

Horizontale

Verticale scl

Referentievl

PEIL VASTI

TUSSENAF

SAMENGES

PEIL SLIBB

TUSSENAF

SAMENGES