



van de gerangschikte en onbevaarbare waterlopen
en grachten van algemeen belang

T 03 240 64 61

Scheilloop


Dwarsprofiel_1

1

lengteschaal 1/100

hoogteschaal 1/100

Vergelijkingsvlak
5m.

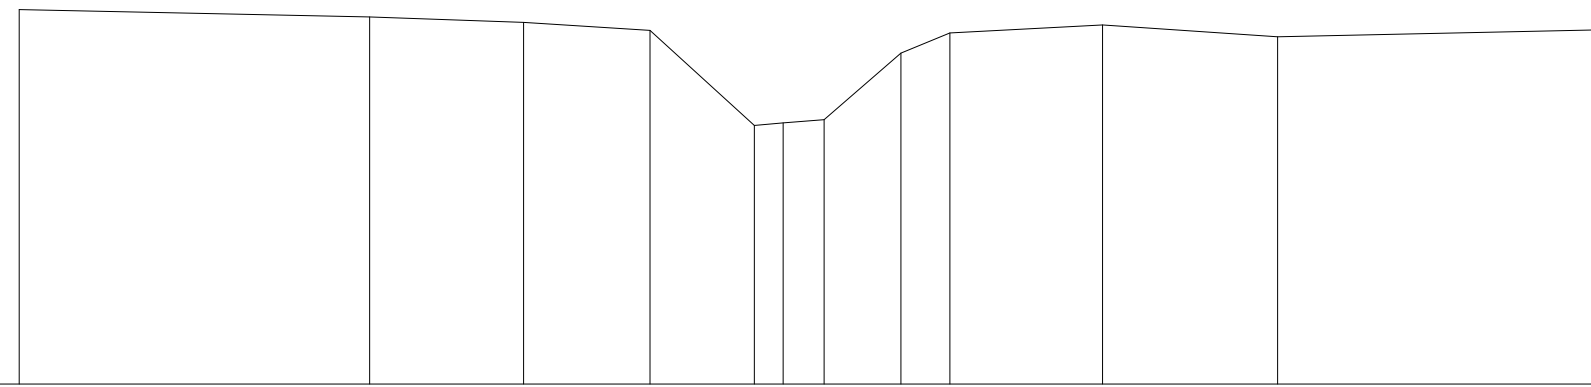

Terreinhoogte	11.08	10.96	10.87	10.74	9.2	9.24	9.29	10.37	10.7	10.83	10.64	10.75
Tussenafstand		5.69	2.5	2.06	1.69	0.47	0.67	1.25	0.8	2.48	2.84	5.31
Ontwerphoogte												
Ontwerpafstand												