




van de gerangschikte en onbevaarbare waterlopen
en grachten van algemeen belang

diw@provincieantwerpen.be
www.provincieantwerpen.be

A.7.20.1
8865

OPGEMETEN IN: 1999

Vergelijkingsvlak
6m.

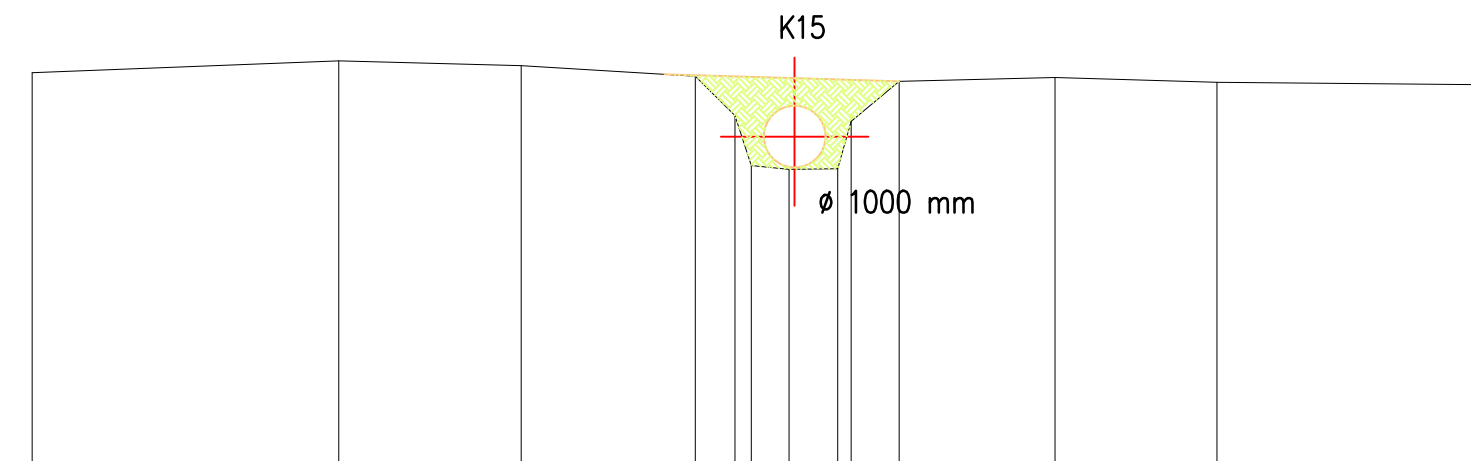

Terreinhoogte	12.41	12.6	12.52	12.35	11.71	10.84	10.85	11.62	12.27	12.33	12.25	
Tussenafstand		4.98	2.96	2.83	0.64	0.76	0.79	0.22	0.78	2.53	2.63	4.62
Ontwerphoogte												
Ontwerpafstand												