




van de gerangschikte en onbevaarbare waterlopen
en grachten van algemeen belang

diw@provincieantwerpen.be
www.provincieantwerpen.be

A.7.20.1
8865

OPGEMETEN IN: 1999

Vergelijkingsvlak
7m.

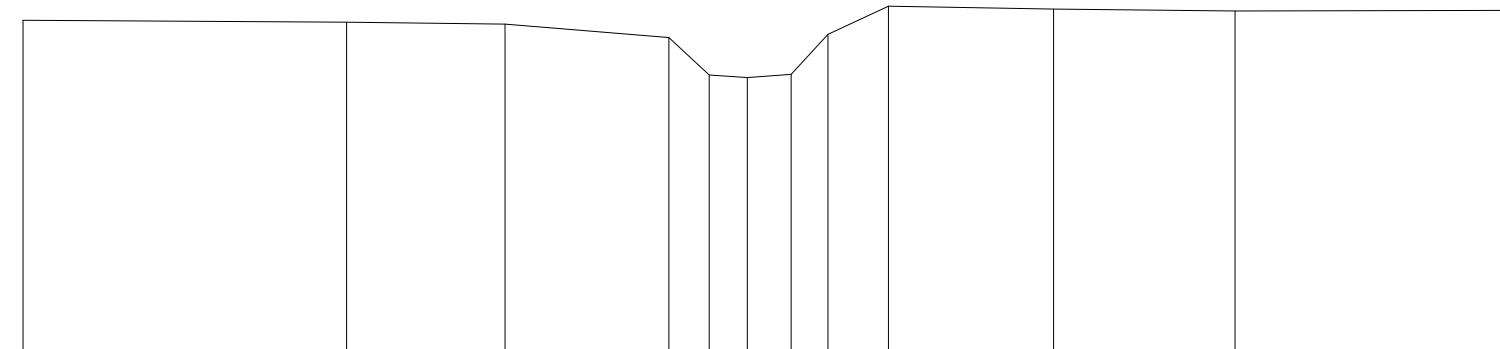

Terreinhoogte	12.37	12.34	12.31	12.09	11.48	11.44	11.49	12.14	12.6	12.55	12.52
Tussenafstand	5.25	2.57	2.66	0.65	0.62	0.71	0.6	0.98	2.68	2.95	4.66
Ontwerphoogte											
Ontwerpafstand											