



DIGITALE ATLAS

van de gerangschikte en onbevaarbare waterlopen
en grachten van algemeen belang

Provincie Antwerpen
Departement Leefmilieu - Dienst Integraal Waterbeleid
Koningin Elisabethlei 22
2018 Antwerpen

T 03 240 64 61

diw@provincieantwerpen.be
www.provincieantwerpen.be

Scheilloop

A.7.20.1
8865

Dwarsprofiel_53


OPGEMETEN IN: 1999

53

lengteschaal 1/100

hoogteschaal 1/100

Vergelijkingsvlak
7m.

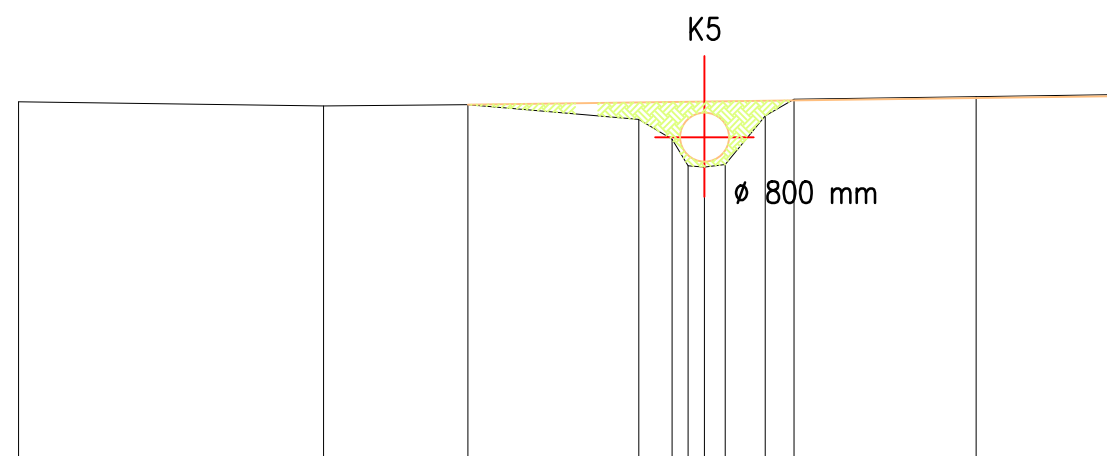

Terreinhoogte	12.88	12.81	12.83	12.59	12.27	12.84	11.86	12.65	12.92	12.96
Tussenafstand	4.96	2.34	2.78	0.53	12.29	12.73	0.65	4.47	2.96	2.48
Ontwerphoogte										
Ontwerpafstand										