



DIGITALE ATLAS

van de gerangschikte en onbevaarbare waterlopen
en grachten van algemeen belang

Provincie Antwerpen
Departement Leefmilieu - Dienst Integraal Waterbeleid
Koningin Elisabethlei 22
2018 Antwerpen

T 03 240 64 61

diw@provincieantwerpen.be
www.provincieantwerpen.be

Scheilloop

A.7.20.1
8865

Dwarsprofiel_55


OPGEMETEN IN: 1999

55

lengteschaal 1/100

hoogteschaal 1/100

Vergelijkingsvlak
7m.

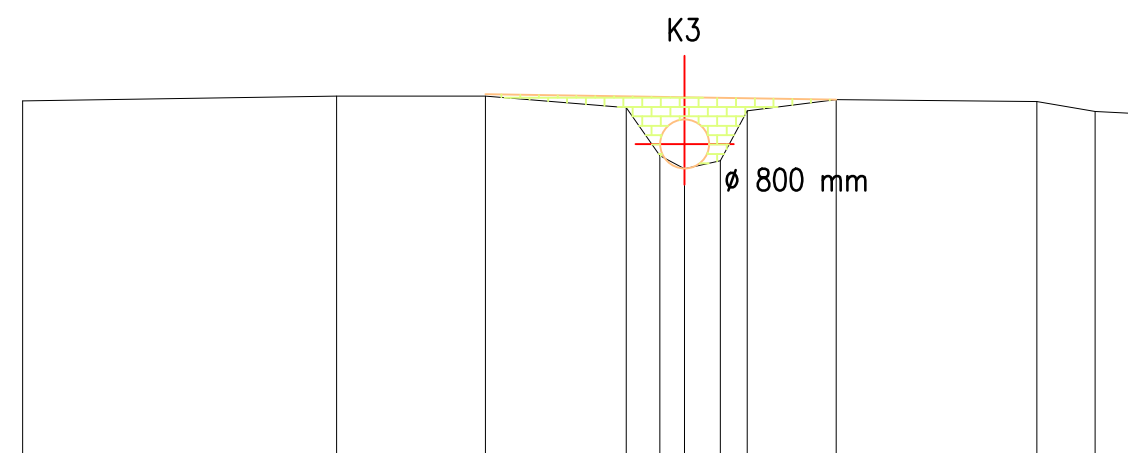

Terreinhoogte	12,8	12,88	12,88	12,69	11,91	11,7	11,83	12,64	12,82	12,79	12,63	12,58
Tussenafstand	5.1	2.42	2.29	0.54	0.45	0.44	1.44	3.26	0.95	1.02		
Ontwerphoogte												
Ontwerpafstand												