



DIGITALE ATLAS

van de gerangschikte en onbevaarbare waterlopen
en grachten van algemeen belang

Provincie Antwerpen
Departement Leefmilieu - Dienst Integraal Waterbeleid
Koningin Elisabethlei 22
2018 Antwerpen

T 03 240 64 61

diw@provincieantwerpen.be
www.provincieantwerpen.be

Scheilloop

A.7.20.1
8865

Dwarsprofiel_61


OPGEMETEN IN: 1999

61

lengteschaal 1/100

hoogteschaal 1/100

Vergelijkingsvlak
7m.

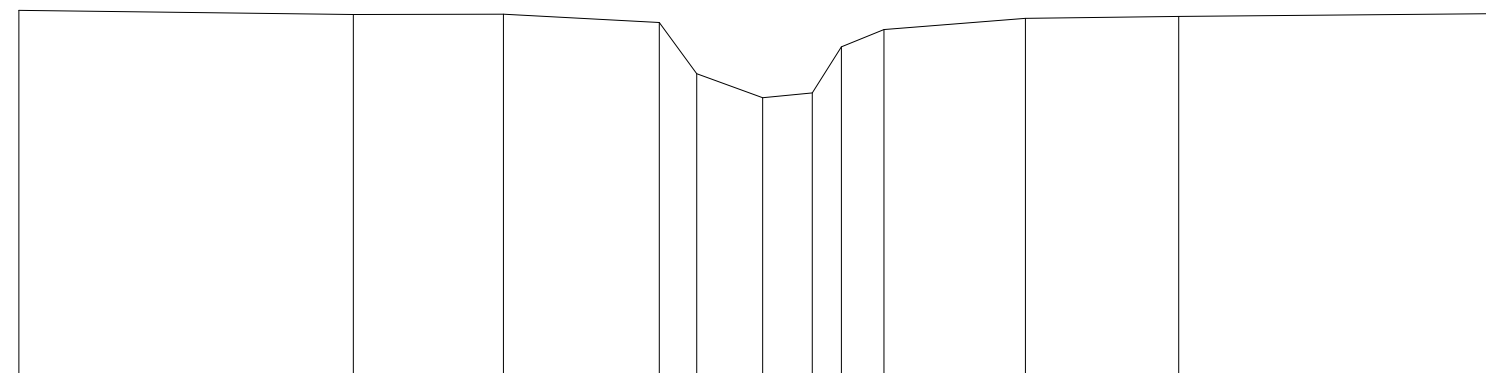

Terreinhoogte	12.96	12.89	12.9	12.76	11.93	11.54	11.62	12.37	12.65	12.83	12.86
Tussenafstand	5.43	2.44	2.53	0.61	1.07	0.81	0.47	0.69	2.3	2.49	5.36
Ontwerphoogte											
Ontwerpafstand											