



DIGITALE ATLAS

van de gerangschikte en onbevaarbare waterlopen
en grachten van algemeen belang

Provincie Antwerpen
Departement Leefmilieu - Dienst Integraal Waterbeleid
Koningin Elisabethlei 22
2018 Antwerpen

T 03 240 64 61

diw@provincieantwerpen.be
www.provincieantwerpen.be

Scheilloop

A.7.20.1
8865

Dwarsprofiel_66


OPGEMETEN IN: 1999

66

lengteschaal 1/100

hoogteschaal 1/100

Vergelijkingsvlak
7m.

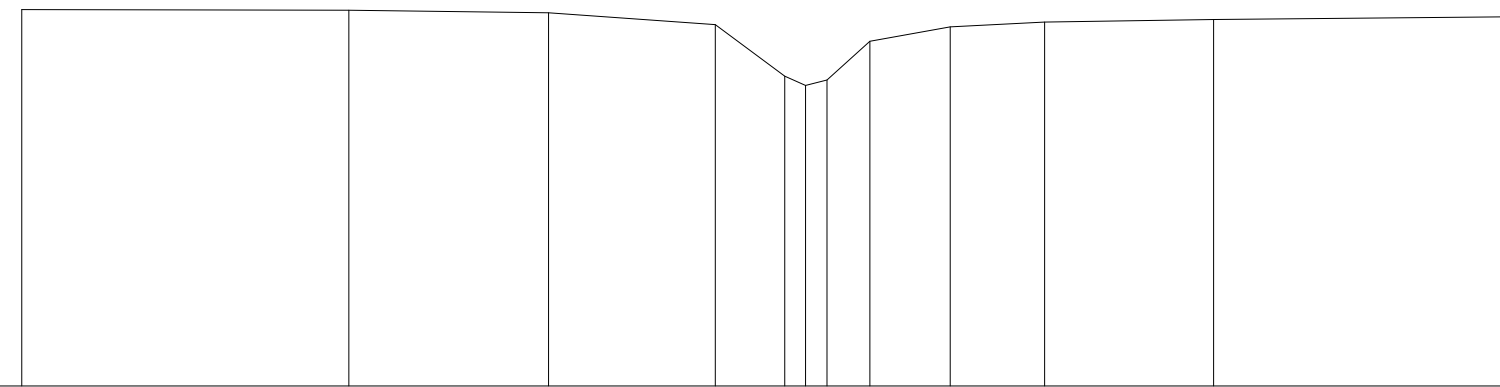

Terreinhoogte	13.11	13.1	13.06	12.87	12.03	11.88	11.97	12.6	12.83	12.91	12.95	
Tussenafstand		5.31	3.24	2.71	1.13	0.43	0.7	1.31	1.53	2.75	5.12	
Ontwerphoogte												
Ontwerpafstand												