



Provincie
Antwerpen

DIGITALE ATLAS

van de gerangschikte en onbevaarbare waterlopen
en grachten van algemeen belang

Provincie Antwerpen
Departement Leefmilieu - Dienst Integraal Waterbeleid
Koningin Elisabethlei 22
2018 Antwerpen

T 03 240 64 61

diw@provincieantwerpen.be
www.provincieantwerpen.be

Scheilooop

A.7.20.1
8865


Dwarsprofiel_67

OPGEMETEN IN: 1999

67

lengteschaal 1/100
hoogteschaal 1/100

Vergelijkingsvlak
8m.

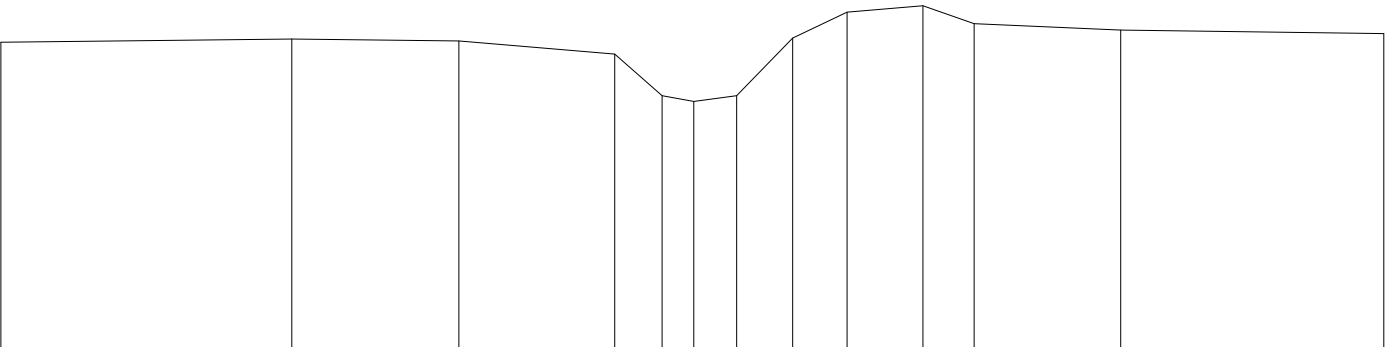

Terreinhoogte	12.96	13.01	12.98		12.77	12.09	12	12.09	13.03	13.45	13.55	13.26		13.16	13.1
Tussenafstand		4.73	2.71	2.53	0.77	0.52	0.69	0.91	0.89	1.23	0.83		2.38		4.27
Ontwerphoogte															
Ontwerpafstand															

K2