



Provincie
Antwerpen

DIGITALE ATLAS

van de gerangschikte en onbevaarbare waterlopen
en grachten van algemeen belang

Provincie Antwerpen
Departement Leefmilieu - Dienst Integraal Waterbeleid
Koningin Elisabethlei 22
2018 Antwerpen

T 03 240 64 61

diw@provincieantwerpen.be
www.provincieantwerpen.be

Liesbosloop

A.6.16.33
8877


Dwarsprofiel_13

OPGEMETEN IN: 1999

13

lengteschaal 1/100
hoogteschaal 1/100

Vergelijkingsvlak
6m.

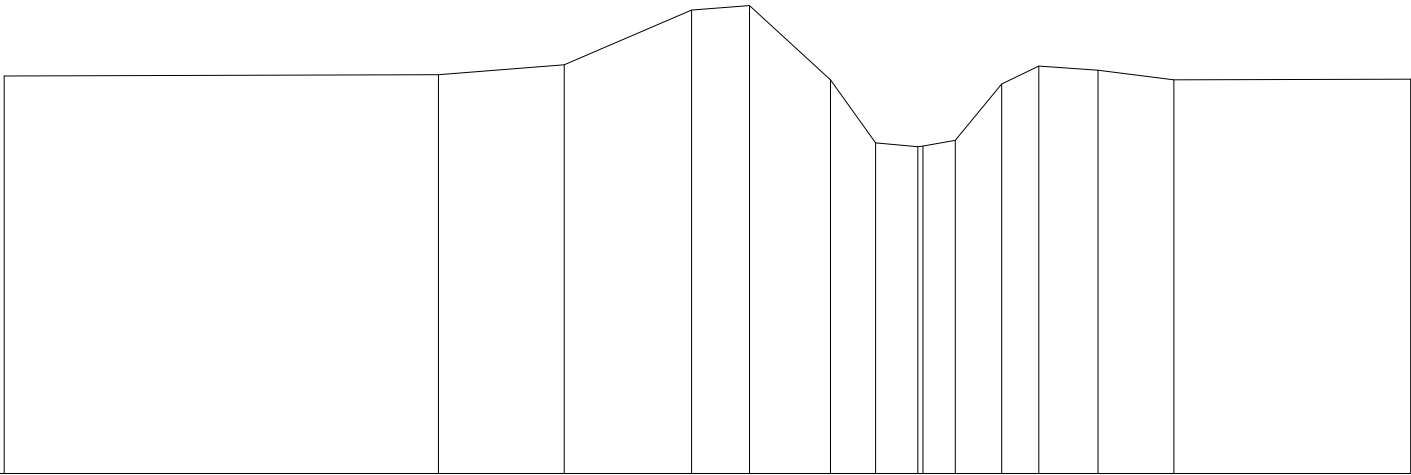

Terreinhoogte	11.26	11.27	11.4	12.13	12.19	11.2	10.37	10.33	10.4	11.15	11.39	11.33	11.2	11.21
Tussenafstand		5.74	1.67	1.69	0.77	1.07	0.60	0.75	0.60	0.49	0.78	1	3.14	