



Provincie
Antwerpen

DIGITALE ATLAS

van de gerangschikte en onbevaarbare waterlopen
en grachten van algemeen belang

Provincie Antwerpen
Departement Leefmilieu - Dienst Integraal Waterbeleid
Koningin Elisabethlei 22
2018 Antwerpen

T 03 240 64 61

diw@provincieantwerpen.be
www.provincieantwerpen.be

Liesbosloop


A.6.16.33
8877

Dwarsprofiel_16

OPGEMETEN IN: 1999

16
lengteschaal 1/100
hoogteschaal 1/100

Vergelijkingsvlak
7m.

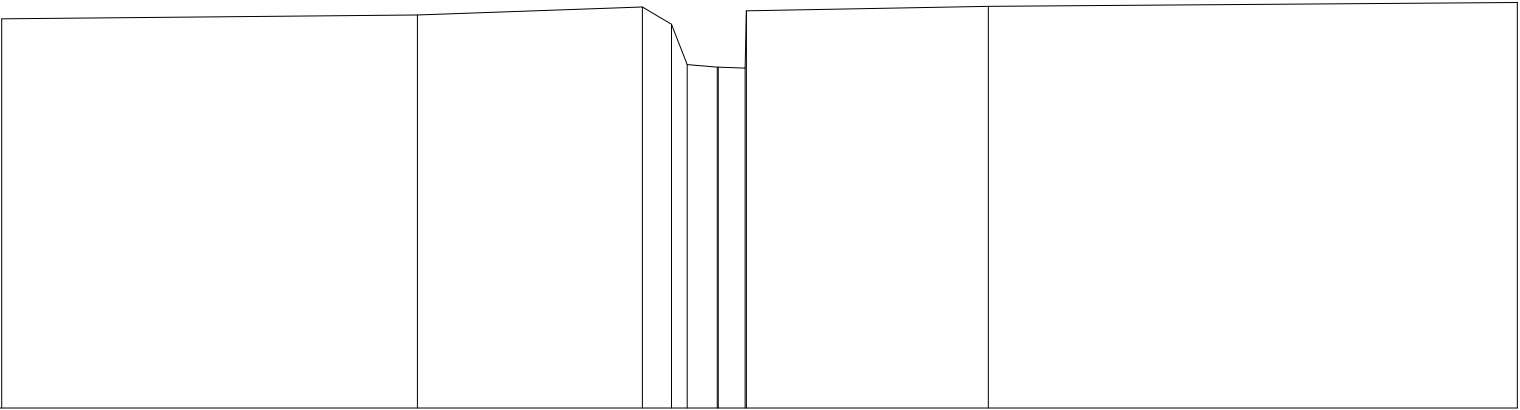

Terreinhoogte	12.14	12.2	12.3	12.07	11.97	11.51	12.29	12.31	12.36
Tussenafstand		5.5	2.98	0.88	0.40	0.61	3.2	7	