



Provincie
Antwerpen

DIGITALE ATLAS

van de gerangschikte en onbevaarbare waterlopen
en grachten van algemeen belang

Provincie Antwerpen
Departement Leefmilieu - Dienst Integraal Waterbeleid
Koningin Elisabethlei 22
2018 Antwerpen

T 03 240 64 61

diw@provincieantwerpen.be
www.provincieantwerpen.be

Liesbosloop

A.6.16.33
8877


Dwarsprofiel_26

OPGEMETEN IN: 1999

26

lengteschaal 1/100
hoogteschaal 1/100

Vergelijkingsvlak
9m.

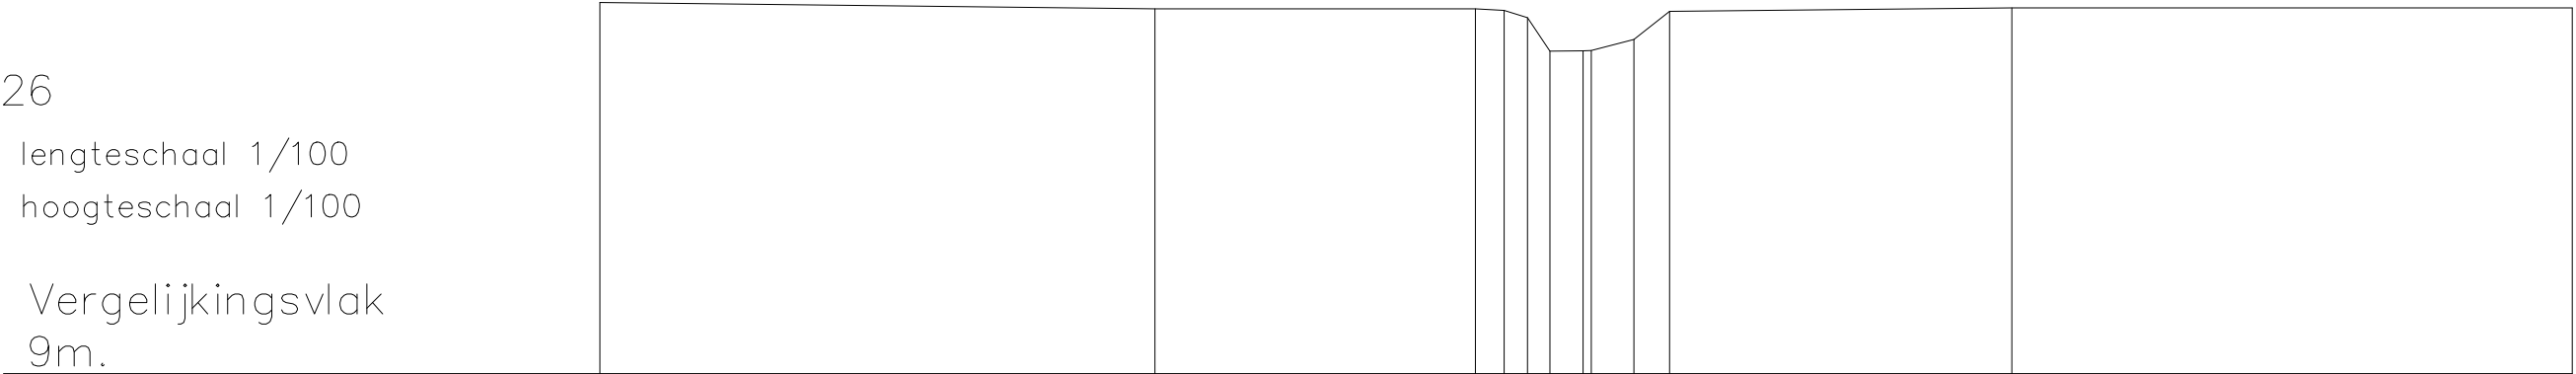

Terreinhoogte	13.97	13.89	13.89	13.87	13.77	13.52	13.33	13.48	13.85	13.9	13.9
Tussenafstand	7.44	4.3	0.58	0.3	0.45	0.5	0.48	4.59	7.51		