



Provincie
Antwerpen

DIGITALE ATLAS

van de gerangschikte en onbevaarbare waterlopen
en grachten van algemeen belang

Provincie Antwerpen
Departement Leefmilieu - Dienst Integraal Waterbeleid
Koningin Elisabethlei 22
2018 Antwerpen

T 03 240 64 61

diw@provincieantwerpen.be
www.provincieantwerpen.be

Liesbosloop

A.6.16.33
8877


Dwarsprofiel_04

OPGEMETEN IN: 1999

4

lengteschaal 1/100
hoogteschaal 1/100

Vergelijkingsvlak
4m.

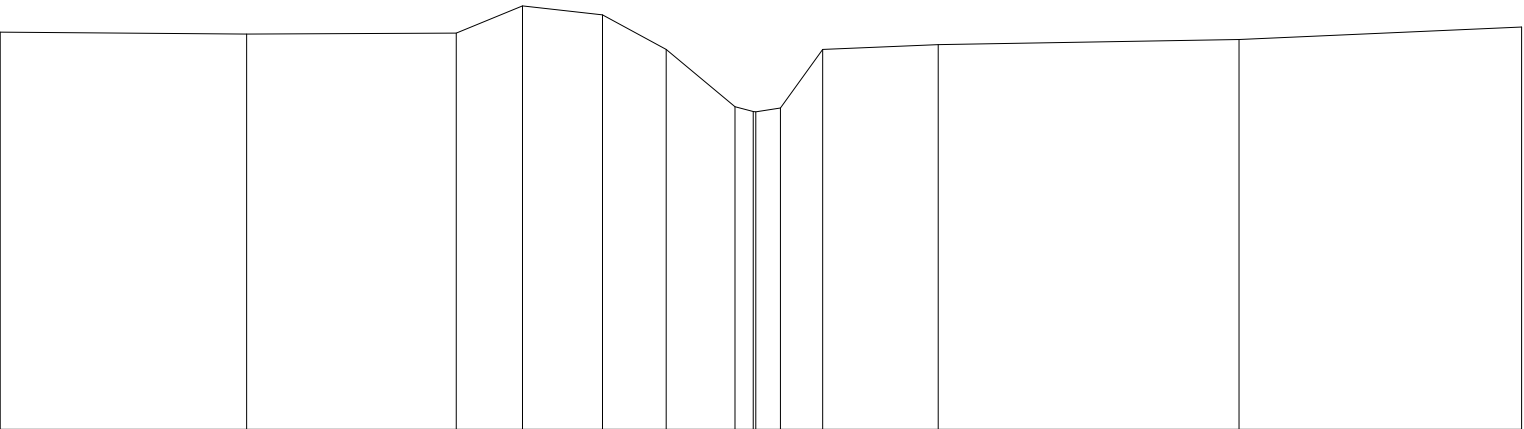

Terreinhoogte	9.25	9.23	9.24	9.6	9.48	9.03	8.27	8.27	8.25	9.02	9.09	9.16	9.32
Tussenafstand		3.26	2.77	0.88	1.06	0.85	0.91	0.10	0.10	0.56	1.53	3.98	3.74