

DIGITALE ATLAS

van de gerangschikte en onbevaarbare waterlopen
en grachten van algemeen belang

Provincie Antwerpen
Departement Leefmilieu - Dienst Integraal Waterbeleid
Koningin Elisabethlei 22
2018 Antwerpen

T 03 240 64 61

diw@provincieantwerpen.be
www.provincieantwerpen.be

Liesbosloop

A.6.16.33
8877


Dwarsprofiel_06

OPGEMETEN IN: 1999

6

lengteschaal 1/100
hoogteschaal 1/100

Vergelijkingsvlak
4m.

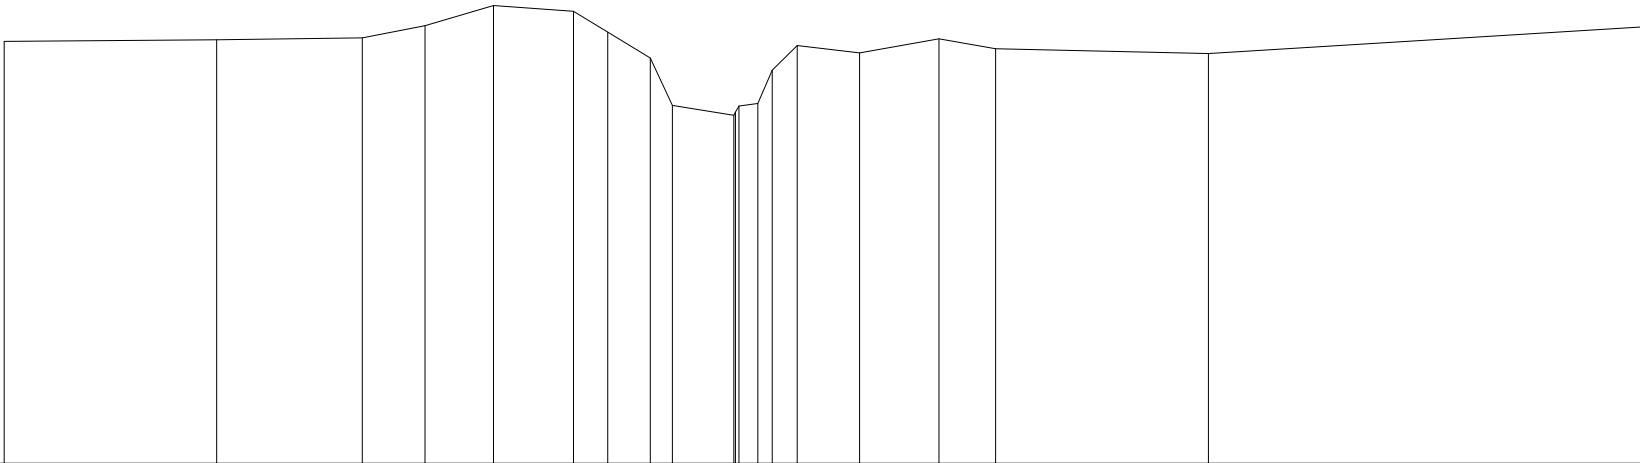

Terreinhoogte	9.58	9.6	9.63	9.79	10.06	9.98	9.7	9.36	8.73	8.64	8.62	8.53	9.43	9.62	9.48	9.42	9.77
Tussenafstand		2.81	1.92	0.83	0.91	1.06	0.45	5.56	2.29	0.80	0.02	0.33	0.83	1.05	0.75	2.82	5.72