



Provincie
Antwerpen

DIGITALE ATLAS

van de gerangschikte en onbevaarbare waterlopen
en grachten van algemeen belang

Provincie Antwerpen
Departement Leefmilieu - Dienst Integraal Waterbeleid
Koningin Elisabethlei 22
2018 Antwerpen

T 03 240 64 61

diw@provincieantwerpen.be
www.provincieantwerpen.be

Liesbosloop

A.6.16.33
8877


Dwarsprofiel_07

OPGEMETEN IN: 1999

7

lengteschaal 1/100
hoogteschaal 1/100

Vergelijkingsvlak
4m.

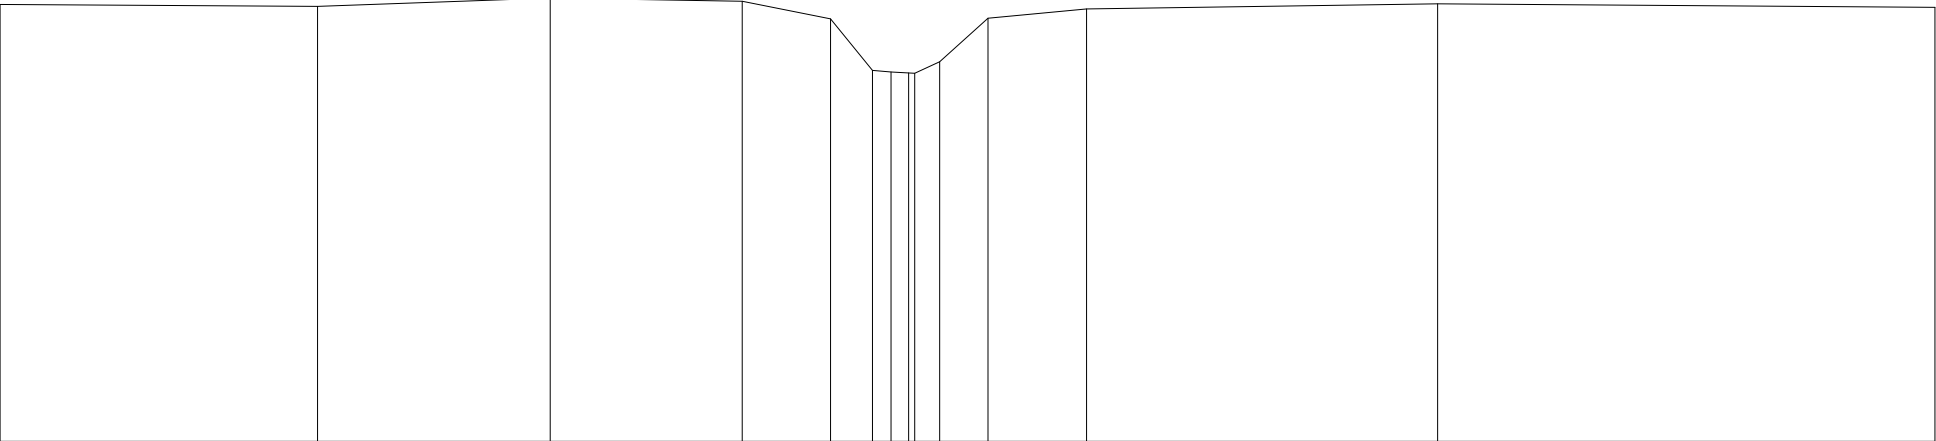

Terreinhoogte	9.78	9.75	9.86	9.82	9.59	8.91	8.87	9.02	9.59	9.72	9.79	9.74
Tussenafstand		4.2	3.08	2.54	1.17	0.56	0.28	0.64	1.31		4.64	6.58