



Provincie
Antwerpen

DIGITALE ATLAS

van de gerangschikte en onbevaarbare waterlopen
en grachten van algemeen belang

Provincie Antwerpen
Departement Leefmilieu - Dienst Integraal Waterbeleid
Koningin Elisabethlei 22
2018 Antwerpen

T 03 240 64 61

diw@provincieantwerpen.be
www.provincieantwerpen.be

Oevelloop

A.7.20.13
8878


Dwarsprofiel_26

OPGEMETEN IN: 1999

26

lengteschaal 1/100
hoogteschaal 1/100

Vergelijkingsvlak
7m.

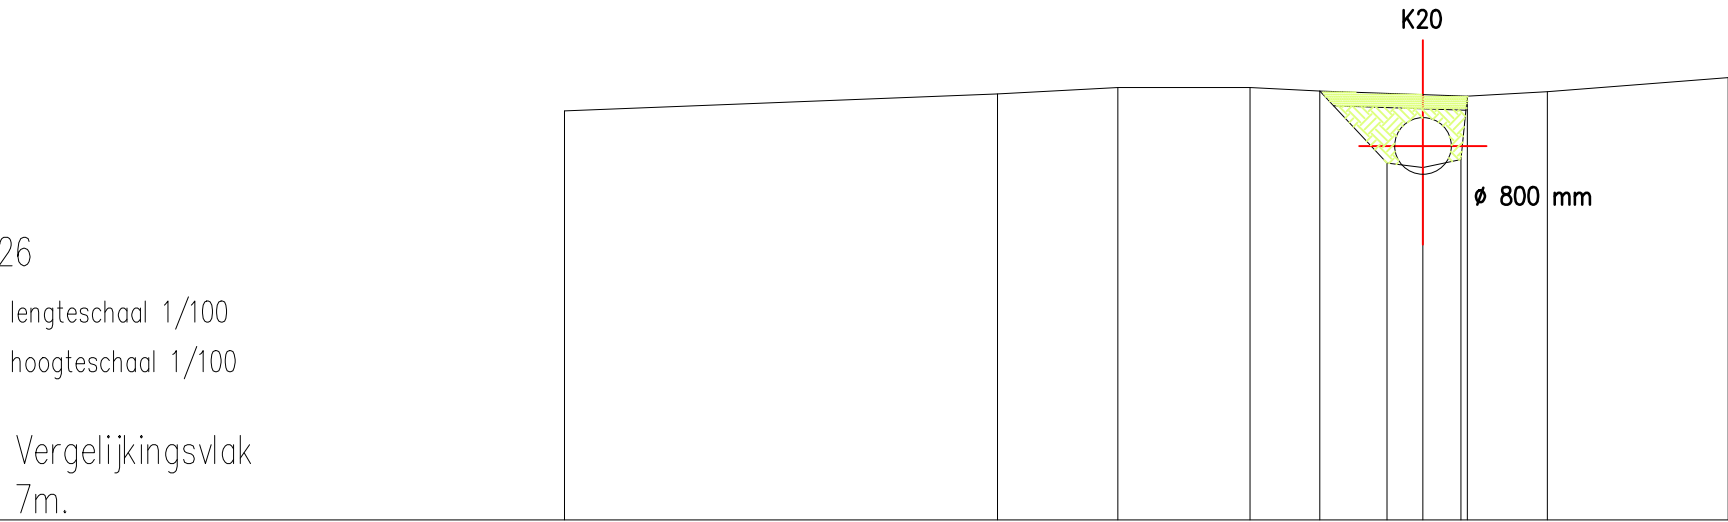

Terreinhoogte	12.79	13.03	13.12	13.12	13.07	12.05	11.99	12.1	13.06	13.26
Tussenafstand	6.13	1.7	1.87	0.99	0.95	0.510	0.540	1.13	2.56	
Ontwerphoogte										
Ontwerpafstand										