



DIGITALE ATLAS

van de gerangschikte en onbevaarbare waterlopen
en grachten van algemeen belang

Provincie Antwerpen
Departement Leefmilieu - Dienst Integraal Waterbeleid
Koningin Elisabethlei 22
2018 Antwerpen

T 03 240 64 61

diw@provincieantwerpen.be
www.provincieantwerpen.be

Oevelloop

A.7.20.13
8878

Dwarsprofiel_27


OPGEMETEN IN: 1999

27

lengteschaal 1/100

hoogteschaal 1/100

Vergelijkingsvlak
7m.

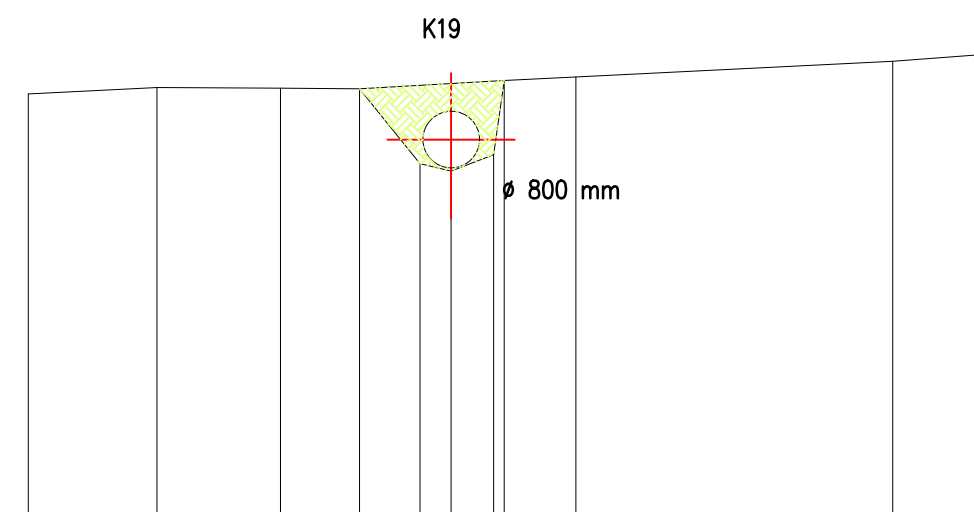

Terreinhoogte	13.03	13.12	13.11	13.1	12.04	11.94	13.17	13.22	13.27		13.49
Tussenafstand		1.82	1.75	1.12	0.86	0.44	0.15	1.02		4.48	1.57
Ontwerphoogte											
Ontwerpafstand											