



DIGITALE ATLAS

van de gerangschikte en onbevaarbare waterlopen
en grachten van algemeen belang

Provincie Antwerpen
Departement Leefmilieu - Dienst Integraal Waterbeleid
Koningin Elisabethlei 22
2018 Antwerpen

T 03 240 64 61

diw@provincieantwerpen.be
www.provincieantwerpen.be

Oevelloop

A.7.20.13
8878

Dwarsprofiel_47


OPGEMETEN IN: 1999

47

lengteschaal 1/100

hoogteschaal 1/100

Vergelijkingsvlak
8m.

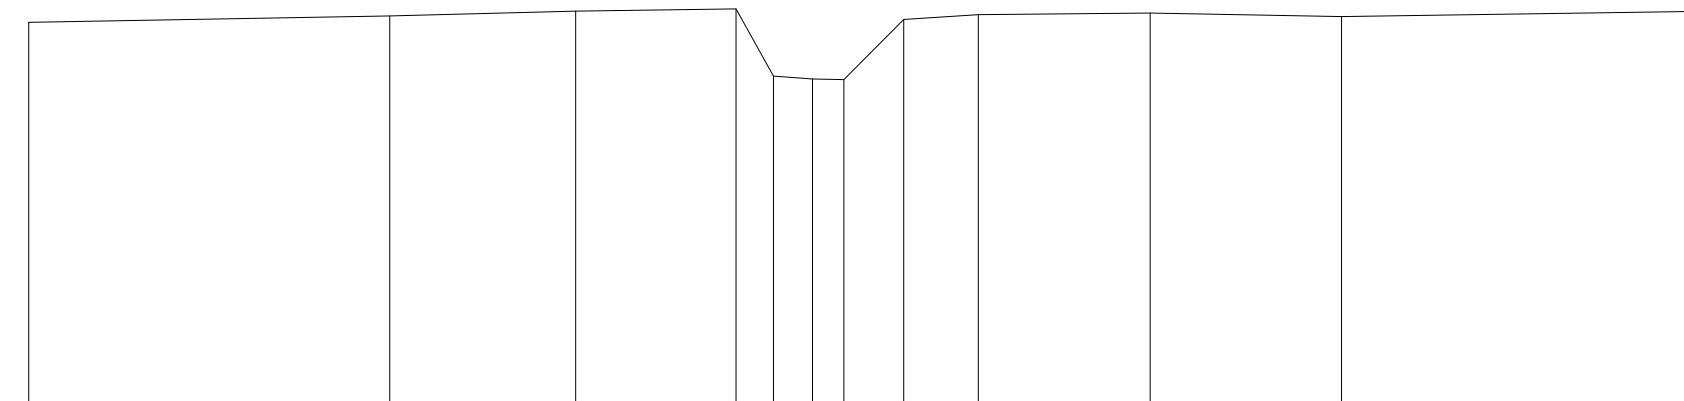

Terreinhoogte	13.4	13.49	13.56	13.59	12.64	12.6	12.59	13.44	13.51	13.53	13.48	
Tussenafstand		5.11	2.63	2.27	0.53	0.50	0.45	0.85	1.05	2.43	2.71	5.28
Ontwerphoogte												
Ontwerpafstand												