



DIGITALE ATLAS

van de gerangschikte en onbevaarbare waterlopen
en grachten van algemeen belang

Provincie Antwerpen
Departement Leefmilieu - Dienst Integraal Waterbeleid
Koningin Elisabethlei 22
2018 Antwerpen

T 03 240 64 61

diw@provincieantwerpen.be
www.provincieantwerpen.be

Hoevenloop

A.7.20.13.1
8902

Dwarsprofiel_9


OPGEMETEN IN: 1999

9

lengteschaal 1/100

hoogteschaal 1/100

Vergelijkingsvlak
8m.

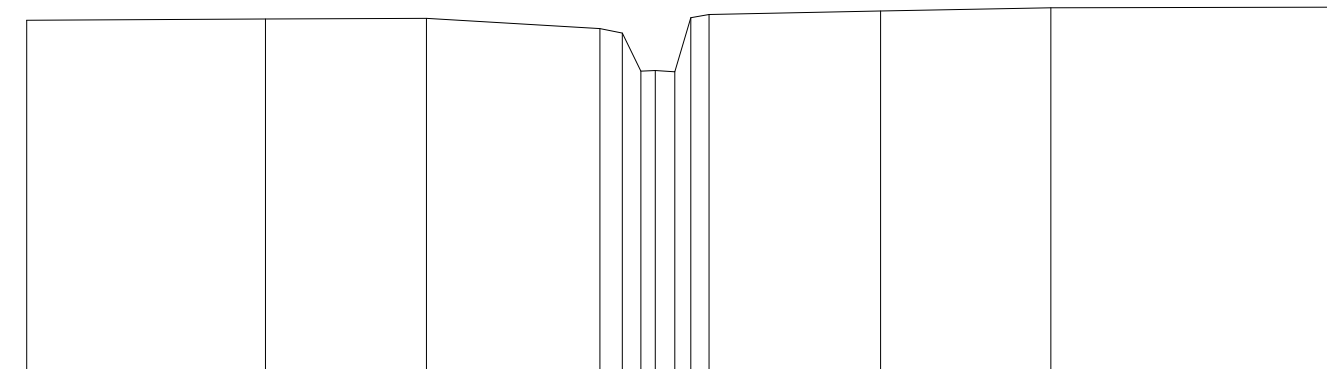

Terreinhoogte	13.56	13.58	13.59	13.43	13.50	13.71	13.76	
Tussenafstand		3.77	2.54	2.74	0.16	0.29	2.71	2.69
Ontwerphoogte								4.76
Ontwerpafstand								