



Provincie
Antwerpen

DIGITALE ATLAS

van de gerangschikte en onbevaarbare waterlopen
en grachten van algemeen belang

Provincie Antwerpen
Departement Leefmilieu - Dienst Integraal Waterbeleid
Koningin Elisabethlei 22
2018 Antwerpen

T 03 240 64 61

diw@provincieantwerpen.be
www.provincieantwerpen.be

Tallaartloop

A.6.16.31
8917

Dwarsprofiel_01


OPGEMETEN IN: 1999

1

lengteschaal 1/100

hoogteschaal 1/100

Vergelijkingsvlak
1m.

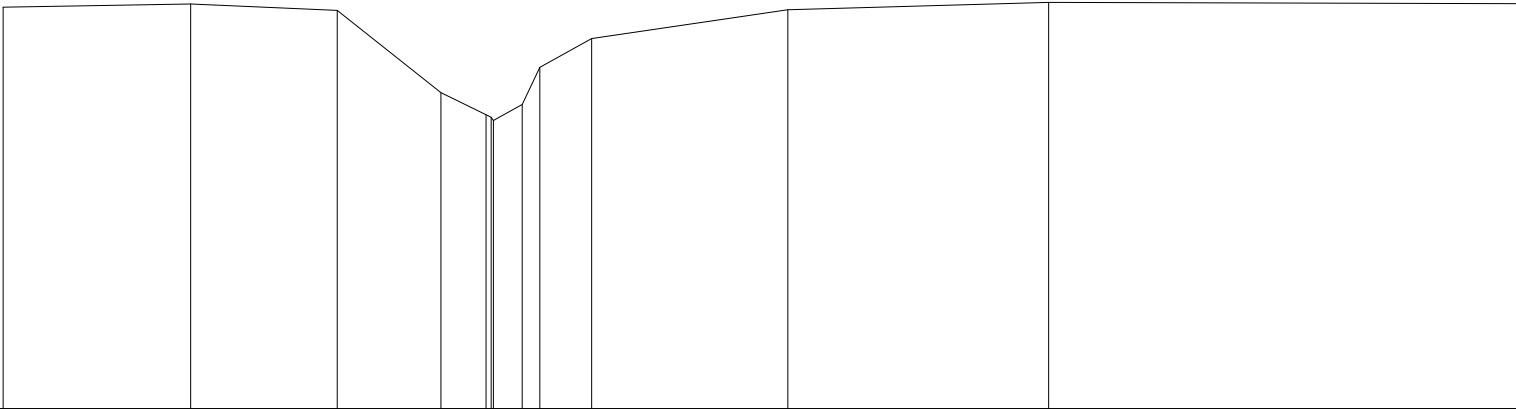

Terreinhoogte	6.71	6.75	6.66	5.49	6.18	5.73	5.86	6.27	6.68	6.78	6.76
Tussenafstand		2.67	2.09	1.47	0.64	0.41	0.25	2.74	2.79	3.72	6.67