



Provincie
Antwerpen

DIGITALE ATLAS

van de gerangschikte en onbevaarbare waterlopen
en grachten van algemeen belang

Provincie Antwerpen
Departement Leefmilieu - Dienst Integraal Waterbeleid
Koningin Elisabethlei 22
2018 Antwerpen

T 03 240 64 61

diw@provincieantwerpen.be
www.provincieantwerpen.be

Tallaartloop

A.6.16.31
8917


Dwarsprofiel_10

OPGEMETEN IN: 1999

10

lengteschaal 1/100
hoogteschaal 1/100

Vergelijkingsvlak
2m.

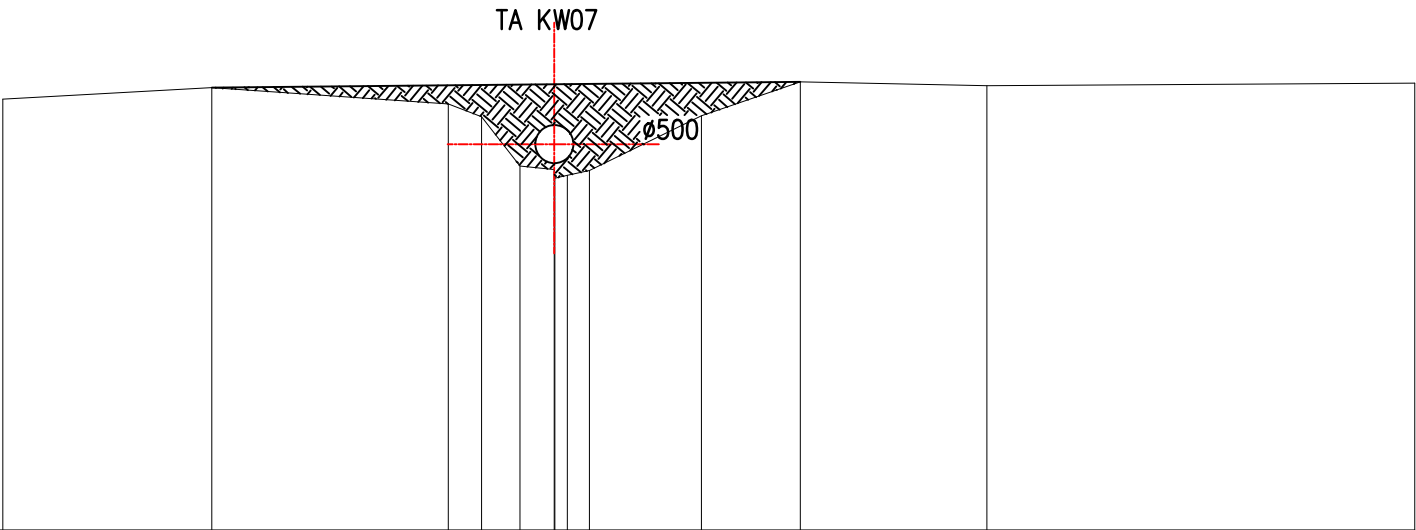

Terreinhoogte	7.7	7.85	7.63	7.46	6.81	6.83	6.83	6.75	7.48	7.92	7.88	7.91
Tussenafstand		2.76	3.13	0.40	0.50	0.50	0.50	0.50	1.48	1.31	2.47	5.66