



DIGITALE ATLAS

van de gerangschikte en onbevaarbare waterlopen
en grachten van algemeen belang

Provincie Antwerpen
Departement Leefmilieu - Dienst Integraal Waterbeleid
Koningin Elisabethlei 22
2018 Antwerpen

T 03 240 64 61

diw@provincieantwerpen.be
www.provincieantwerpen.be

Tallaartloop

A.6.16.31
8917

Dwarsprofiel_13


OPGEMETEN IN: 1999

13

lengteschaal 1/100

hoogteschaal 1/100

Vergelijkingsvlak
2m.

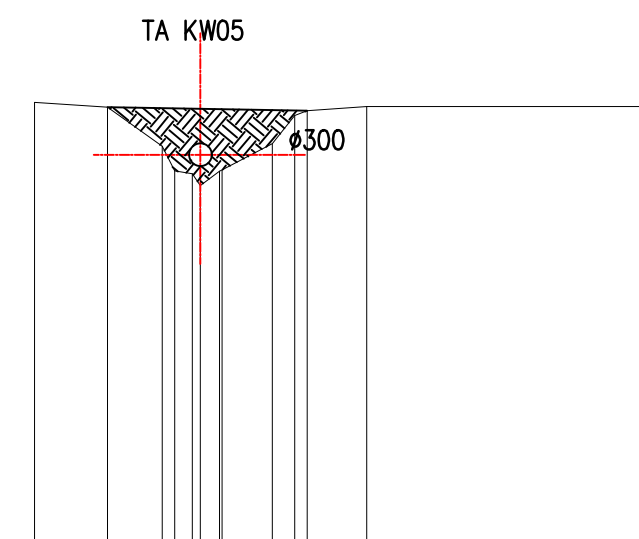

Terreinhoogte	7.86	7.8	7.28	6.98	7.31	7.99	7.81	
Tussenafstand		0.97	0.70	0.85	0.66	0.36	0.79	4.02