



Provincie
Antwerpen

DIGITALE ATLAS

van de gerangschikte en onbevaarbare waterlopen
en grachten van algemeen belang

Provincie Antwerpen
Departement Leefmilieu - Dienst Integraal Waterbeleid
Koningin Elisabethlei 22
2018 Antwerpen

T 03 240 64 61

diw@provincieantwerpen.be
www.provincieantwerpen.be

Tallaartloop

A.6.16.31
8917


Dwarsprofiel_02

OPGEMETEN IN: 1999

2

lengteschaal 1/100
hoogteschaal 1/100

Vergelijkingsvlak
1m.

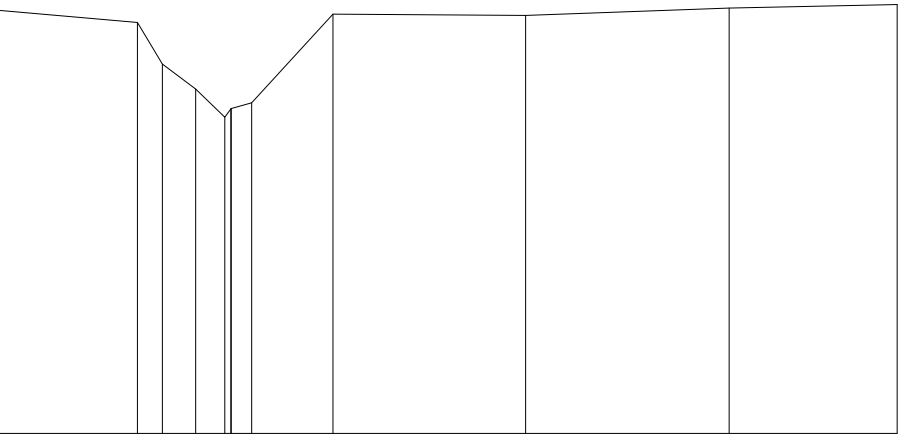

Terreinhoogte	7.02	6.85	6.26	5.9	5.67	5.71	6.97	6.95	7.06	7.1
Tussenafstand	1.98	0.36	0.40	0.02	0.02	1.16	2.74	2.9	2.39	