



Provincie
Antwerpen

DIGITALE ATLAS

van de gerangschikte en onbevaarbare waterlopen
en grachten van algemeen belang

Provincie Antwerpen
Departement Leefmilieu - Dienst Integraal Waterbeleid
Koningin Elisabethlei 22
2018 Antwerpen

T 03 240 64 61

diw@provincieantwerpen.be
www.provincieantwerpen.be

Tallaartloop

A.6.16.31
8917


Dwarsprofiel_03

OPGEMETEN IN: 1999

3

lengteschaal 1/100
hoogteschaal 1/100

Vergelijkingsvlak
1m.

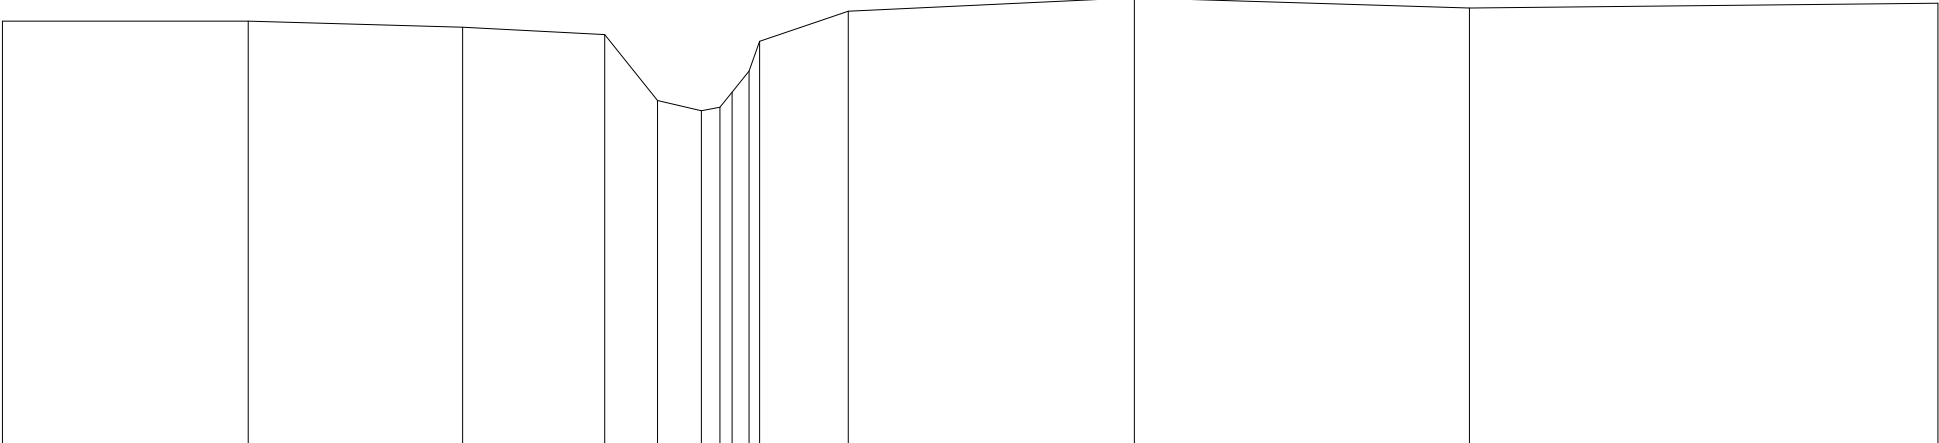

Terreinhoogte	7.01	7.01	6.93	6.82	5.88	5.74	5.73	5.72	5.72	7.15	7.34	7.2	7.26
Tussenafstand		3.5	3.05	2.02	0.75	0.62	0.27	0.24	1.26		4.07	4.77	6.67