



Provincie Antwerpen

DIGITALE ATLAS

van de gerangschikte en onbevaarbare waterlopen en grachten van algemeen belang

Provincie Antwerpen
Departement Leefmilieu - Dienst Integraal Waterbeleid
Koningin Elisabethlei 22
2018 Antwerpen

T 03 240 64 61

diw@provincieantwerpen.be
www.provincieantwerpen.be

Tallaartloop

A.6.16.31
8917

Dwarsprofiel_04


OPGEMETEN IN:

1999

4

lengteschaal 1/100
hoogteschaal 1/100

Vergelijkingsvlak
1m.

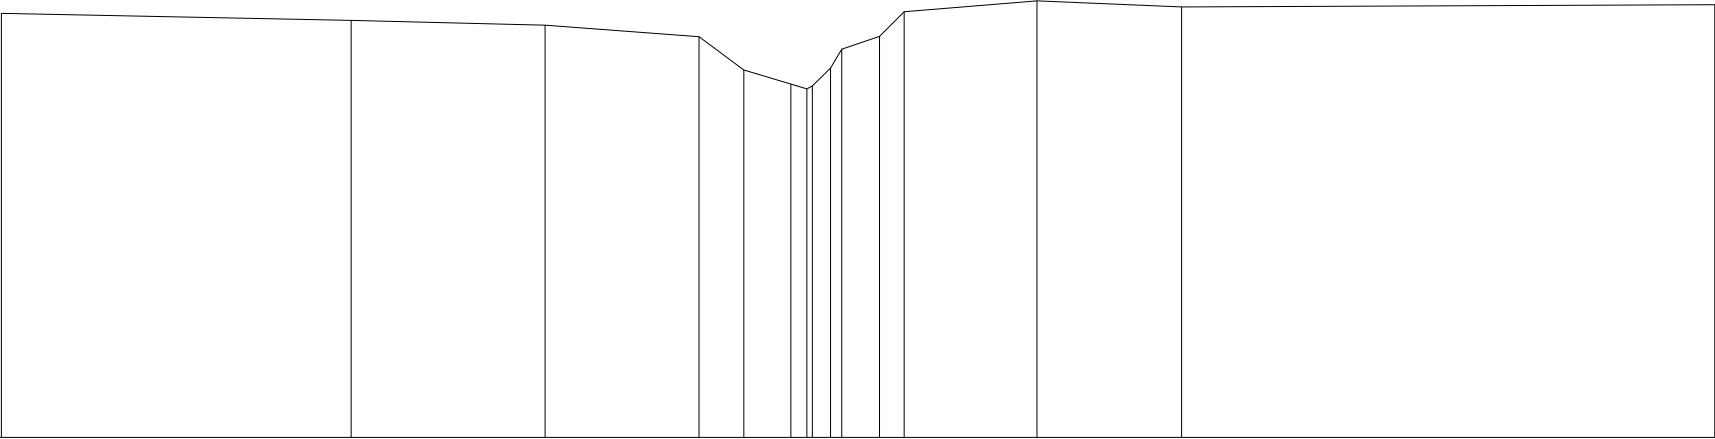

Terreinhoogte	7.04	6.93	6.87	6.71	6.23	6.03	6.96	6.75	6.71	7.06	7.21	7.13	7.16
Tussenafstand		4.98	2.76	2.19	0.64	0.60	0.20	0.16	0.54	1.35	1.89	2.06	7.59