



Provincie
Antwerpen

DIGITALE ATLAS

van de gerangschikte en onbevaarbare waterlopen
en grachten van algemeen belang

Provincie Antwerpen
Departement Leefmilieu - Dienst Integraal Waterbeleid
Koningin Elisabethlei 22
2018 Antwerpen

T 03 240 64 61

diw@provincieantwerpen.be
www.provincieantwerpen.be

Tallaartloop

A.6.16.31
8917

Dwarsprofiel_05


OPGEMETEN IN: 1999

5

lengteschaal 1/100
hoogteschaal 1/100

Vergelijkingsvlak
2m.

TA KW10

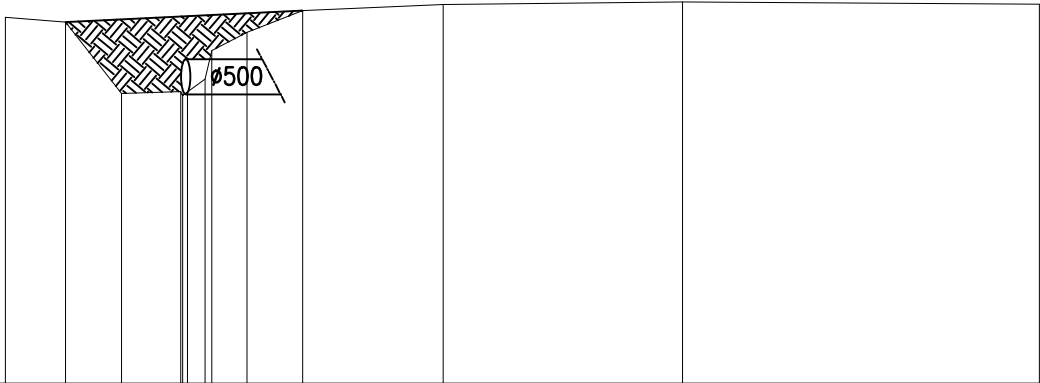

Terreinhoogte	7.21	7.14	6.12	6.15	6.73	6.99	7.3	7.39	7.42	7.39
Tussenafstand	0.85	0.8	0.8	0.8	0.5	0.8	2	3.41	5.08	