



Provincie
Antwerpen

DIGITALE ATLAS

van de gerangschikte en onbevaarbare waterlopen
en grachten van algemeen belang

Provincie Antwerpen
Departement Leefmilieu - Dienst Integraal Waterbeleid
Koningin Elisabethlei 22
2018 Antwerpen

T 03 240 64 61

diw@provincieantwerpen.be
www.provincieantwerpen.be

Tallaartloop

A.6.16.31
8917


Dwarsprofiel_07

OPGEMETEN IN: 1999

7

lengteschaal 1/100
hoogteschaal 1/100

Vergelijkingsvlak
2m.

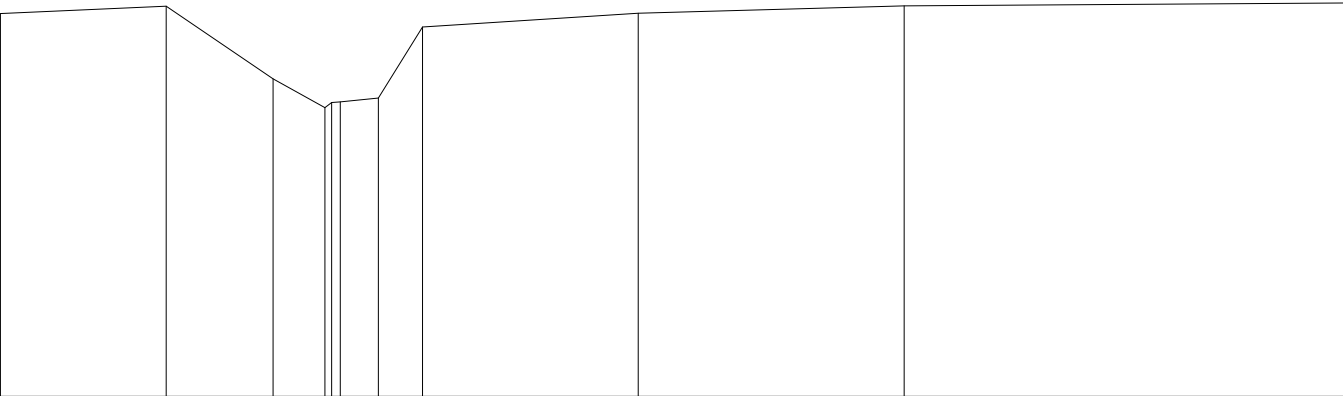

Terreinhoogte	7.45	7.55	6.52	6.16	6.24	7.26	7.45	7.55	7.6
Tussenafstand		2.36	1.52	0.70	0.09	0.54	3.07	3.79	6.27