



Provincie
Antwerpen

DIGITALE ATLAS

van de gerangschikte en onbevaarbare waterlopen
en grachten van algemeen belang

Provincie Antwerpen
Departement Leefmilieu - Dienst Integraal Waterbeleid
Koningin Elisabethlei 22
2018 Antwerpen

T 03 240 64 61

diw@provincieantwerpen.be
www.provincieantwerpen.be

Gestelbeek

A.7.05
8925


Dwarsprofiel_107

OPGEMETEN IN: 1999

107

lengteschaal 1/100
hoogteschaal 1/100

Vergelijkingsvlak
6m.

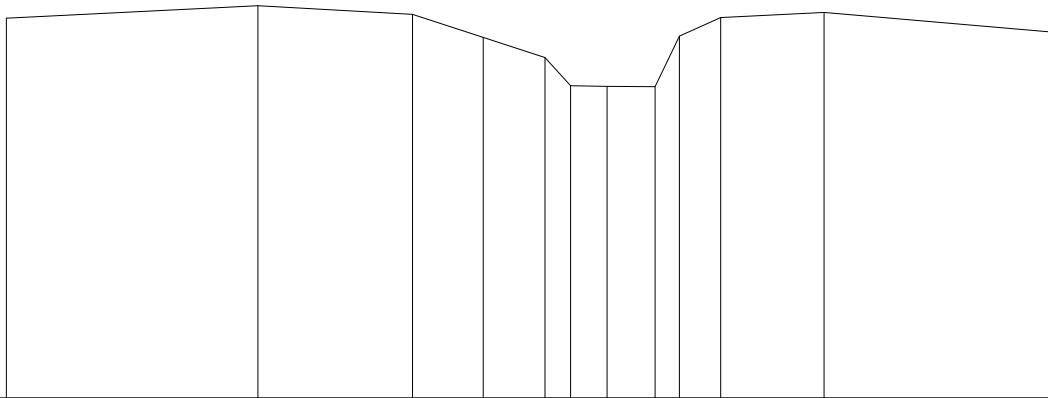

Terreinhoogte	11.02	11.18	11.07	10.76	10.5	10.13	10.12	10.12	10.78	11.03	11.1	10.84
Tussenafstand		3.33	2.04	0.94	0.82	0.34	0.48	0.60	0.32	0.54	1.37	3