

DIGITALE ATLAS

van de gerangschikte en onbevaarbare waterlopen
en grachten van algemeen belang

Provincie Antwerpen
Departement Leefmilieu - Dienst Integraal Waterbeleid
Koningin Elisabethlei 22
2018 Antwerpen

T 03 240 64 61

diw@provincieantwerpen.be
www.provincieantwerpen.be

Gestelbeek

A.7.05
8925


Dwarsprofiel_113

OPGEMETEN IN: 1999

113

lengteschaal 1/100
hoogteschaal 1/100

Vergelijkingsvlak
6m.

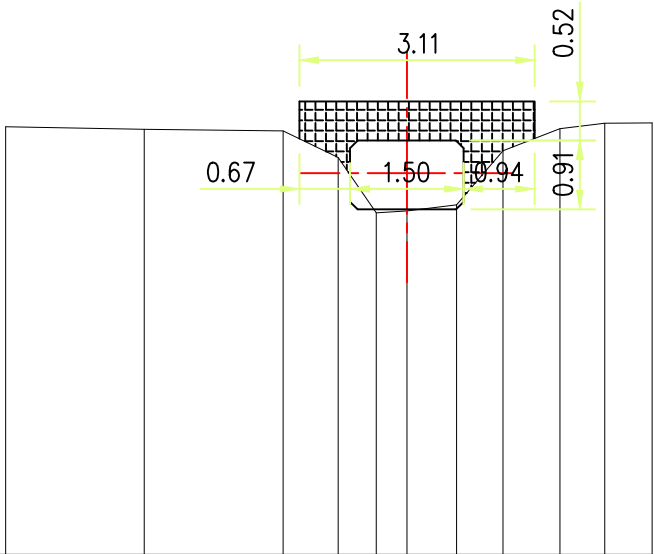

Terreinhoogte	11.65	11.62	11.6	11.25	10.52	10.54	10.62	11.34	11.63	11.7	11.71
Tussenafstand	1.83	1.84	0.73	0.54	0.40	0.66	0.61	0.75	0.59	0.63	