



DIGITALE ATLAS

van de gerangschikte en onbevaarbare waterlopen
en grachten van algemeen belang

Provincie Antwerpen
Departement Leefmilieu - Dienst Integraal Waterbeleid
Koningin Elisabethlei 22
2018 Antwerpen

T 03 240 64 61

diw@provincieantwerpen.be
www.provincieantwerpen.be

Gestelbeek

A.7.05
8925


Dwarsprofiel_116

OPGEMETEN IN: 1999

116

lengteschaal 1/100
hoogteschaal 1/100

Vergelijkingsvlak
7m.

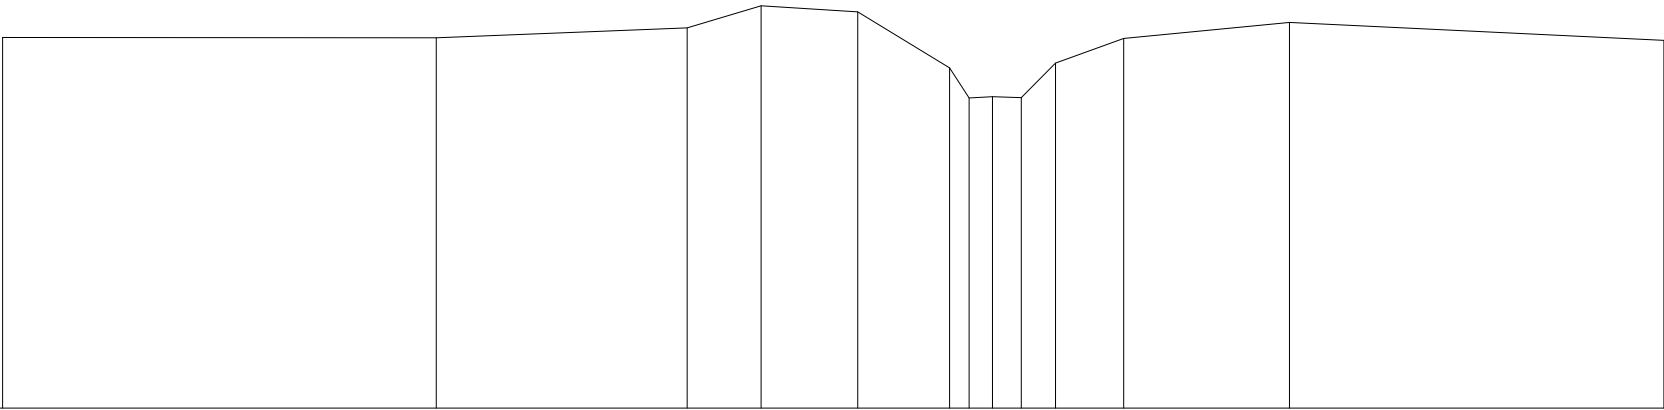

Terreinhoogte	11.9	11.9	12.03	12.32	12.24	11.5	11.12	11.11	11.56	11.89	12.1	11.86
Tussenafstand		5.73	3.32	0.98	1.28	1.22	0.26	0.38	4.45	0.9	2.19	4.95