



Provincie  
Antwerpen

DIGITALE ATLAS

van de gerangschikte en onbevaarbare waterlopen  
en grachten van algemeen belang

Provincie Antwerpen  
Departement Leefmilieu - Dienst Integraal Waterbeleid  
Koningin Elisabethlei 22  
2018 Antwerpen

T 03 240 64 61

diw@provincieantwerpen.be  
www.provincieantwerpen.be

Gestelbeek

A.7.05  
8925


Dwarsprofiel\_119

OPGEMETEN IN: 1999

119

lengteschaal 1/100  
hoogteschaal 1/100

Vergelijkingsvlak  
7m.

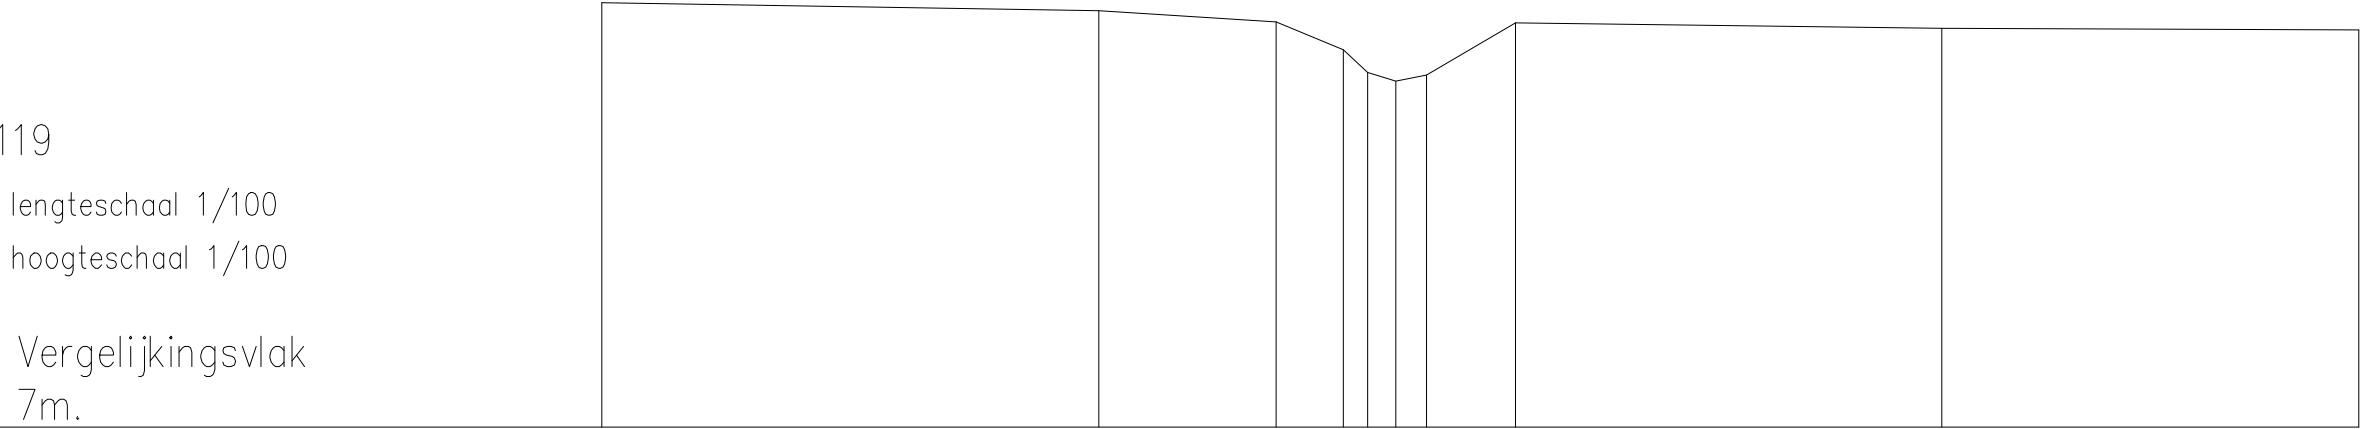

|               |       |       |       |       |       |       |       |       |       |       |
|---------------|-------|-------|-------|-------|-------|-------|-------|-------|-------|-------|
| Terreinhoogte | 12.61 | 12.51 | 12.36 | 11.99 | 11.69 | 11.57 | 11.65 | 12.35 | 12.27 | 12.25 |
| Tussenafstand |       | 6.57  | 2.35  | 0.89  | 0.23  | 0.41  | 1.18  | 5.64  | 5.52  |       |