

DIGITALE ATLAS

van de gerangschikte en onbevaarbare waterlopen
en grachten van algemeen belang

Provincie Antwerpen
Departement Leefmilieu - Dienst Integraal Waterbeleid
Koningin Elisabethlei 22
2018 Antwerpen

T 03 240 64 61


diw@provincieantwerpen.be
www.provincieantwerpen.be

Gestelbeek

A.7.05
8925

Dwarsprofiel_124

OPGEMETEN IN: 1999

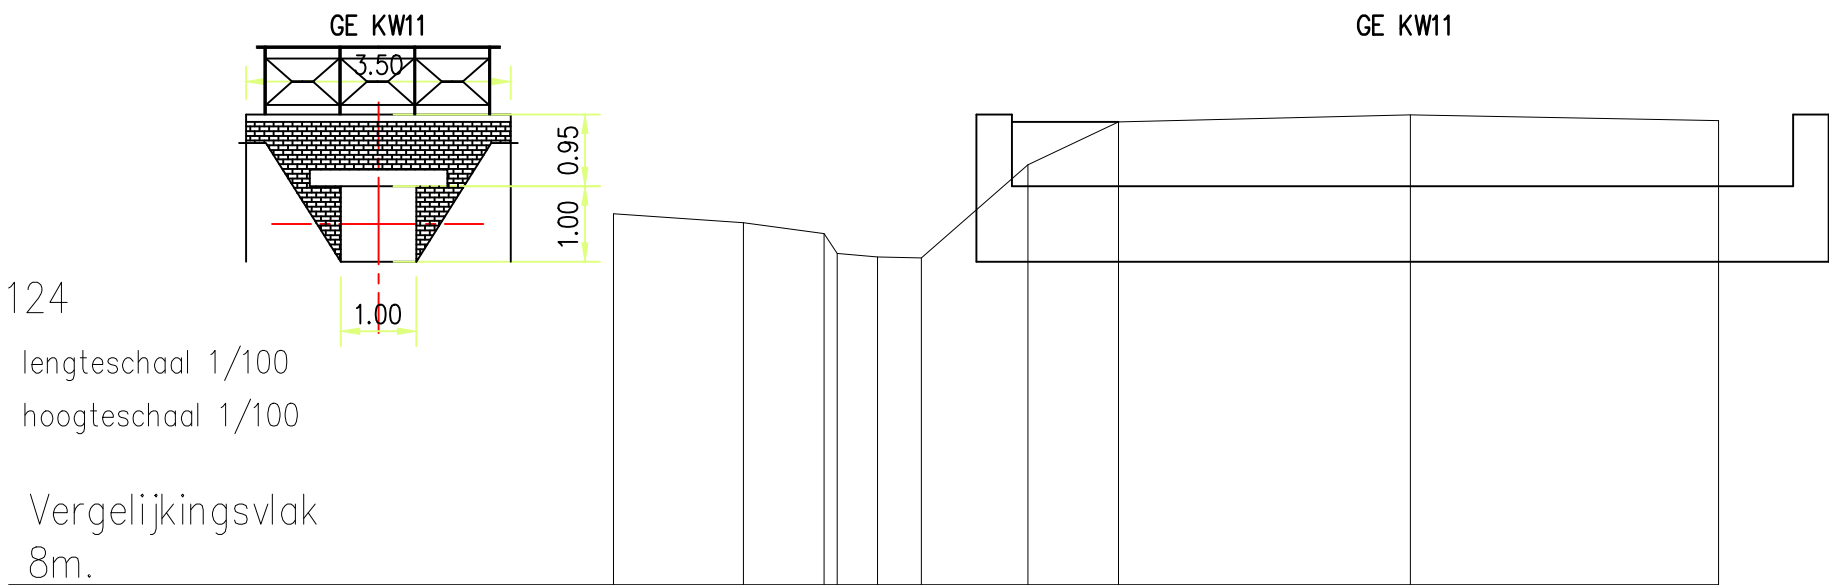

Terreinhoogte	12.91	12.79	12.65	12.33	12.32	13.56	14.12	14.22	14.14
Tussenafstand	1.72	1.07	0.75	0.58	1.41	1.2	3.86	4.08	