



Provincie
Antwerpen

DIGITALE ATLAS

van de gerangschikte en onbevaarbare waterlopen
en grachten van algemeen belang

Provincie Antwerpen
Departement Leefmilieu - Dienst Integraal Waterbeleid
Koningin Elisabethlei 22
2018 Antwerpen

T 03 240 64 61

diw@provincieantwerpen.be
www.provincieantwerpen.be

Gestelbeek

A.7.05
8925


Dwarsprofiel_127

OPGEMETEN IN: 1999

127

lengteschaal 1/100
hoogteschaal 1/100

Vergelijkingsvlak
8m.

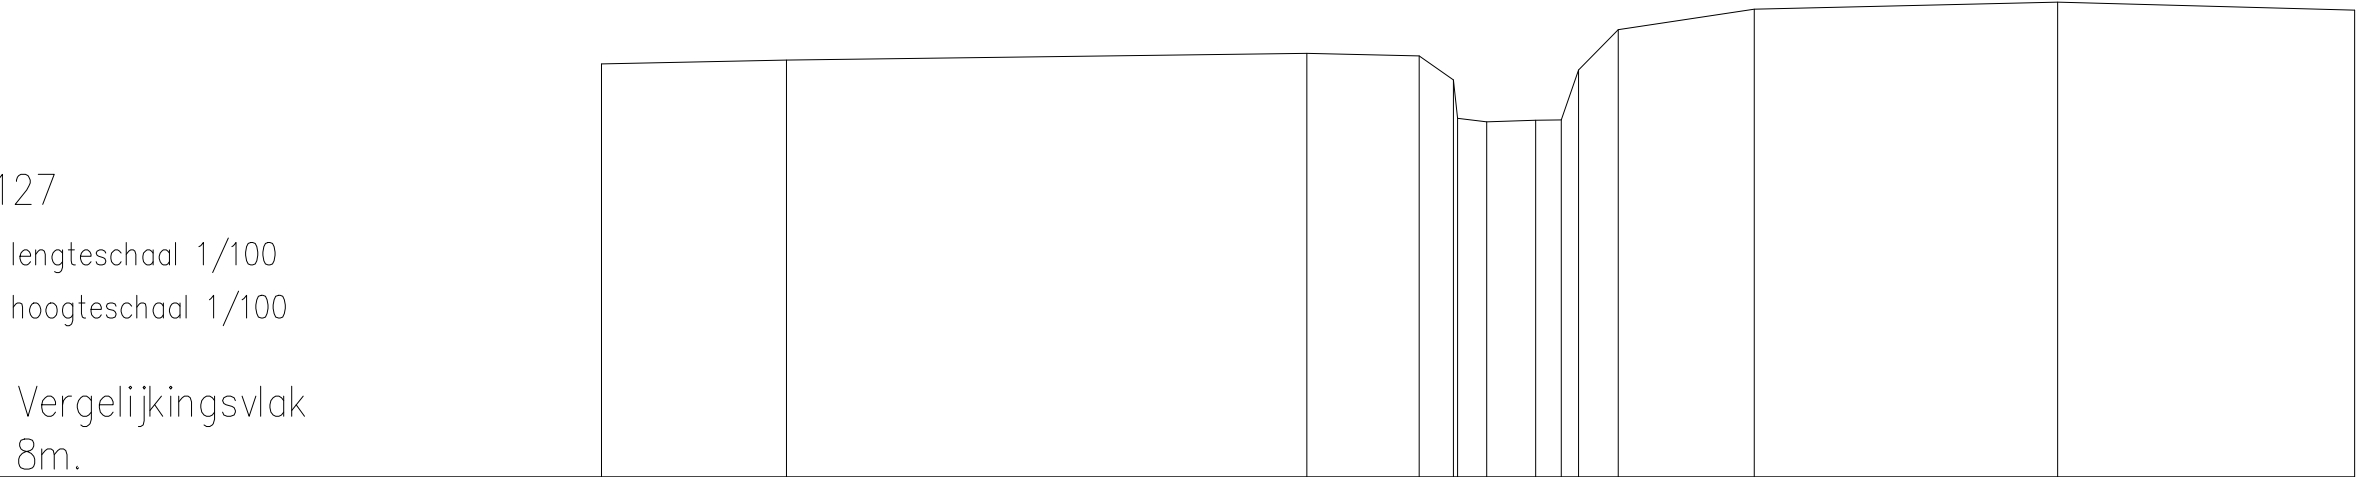

Terreinhoogte	13.46	13.51	13.6	13.56	13.25	12.7	12.72	13.36	13.91	14.18	14.28	14.17
Tussenafstand		2.44	6.88	1.49	0.46	0.59	0.66	0.47	0.53	1.8	4.01	3.93