



Provincie
Antwerpen

DIGITALE ATLAS

van de gerangschikte en onbevaarbare waterlopen
en grachten van algemeen belang

Provincie Antwerpen
Departement Leefmilieu - Dienst Integraal Waterbeleid
Koningin Elisabethlei 22
2018 Antwerpen

T 03 240 64 61

diw@provincieantwerpen.be
www.provincieantwerpen.be

Gestelbeek

A.7.05
8925


Dwarsprofiel_129

OPGEMETEN IN: 1999

129

lengteschaal 1/100
hoogteschaal 1/100

Vergelijkingsvlak
9m.

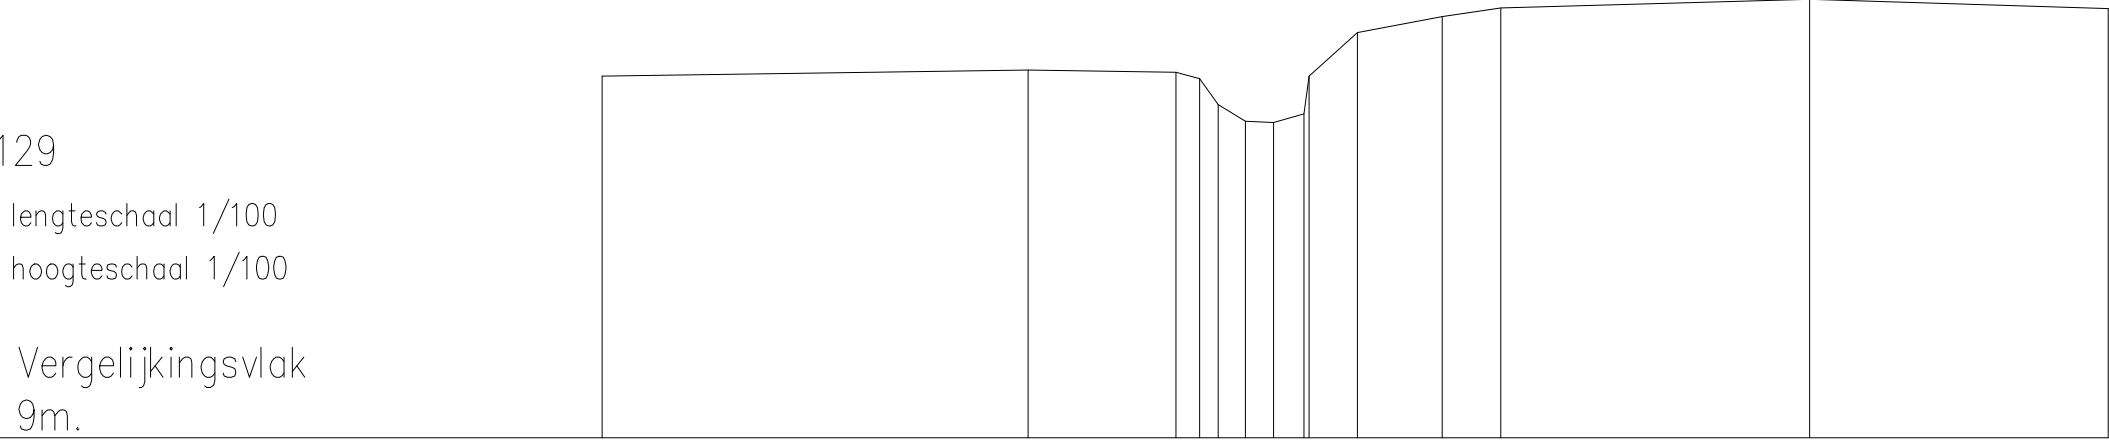

Terreinhoogte	13.78	13.86	13.84	13.72	13.71	13.19	13.17	13.28	14.36	14.57	14.68	14.8	14.68
Tussenafstand		5.63	1.96	0.12	0.56	3.04	0.764	1.12	0.77		4.08		3.95