



Provincie
Antwerpen

DIGITALE ATLAS

van de gerangschikte en onbevaarbare waterlopen
en grachten van algemeen belang

Provincie Antwerpen
Departement Leefmilieu - Dienst Integraal Waterbeleid
Koningin Elisabethlei 22
2018 Antwerpen

T 03 240 64 61

diw@provincieantwerpen.be
www.provincieantwerpen.be

Gestelbeek

A.7.05
8925


Dwarsprofiel_130

OPGEMETEN IN: 1999

130

lengteschaal 1/100
hoogteschaal 1/100

Vergelijkingsvlak
9m.

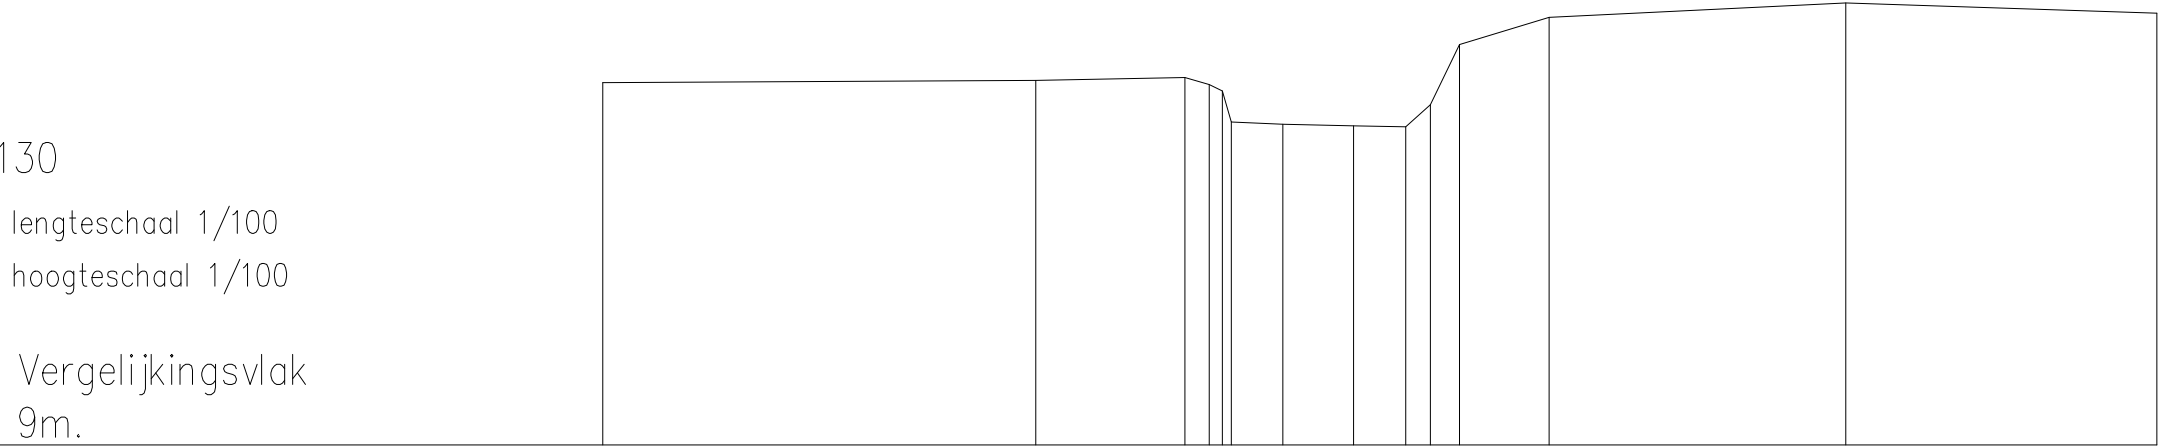

Terreinhoogte	13.79	13.82	13.86	13.76	13.66	13.24	13.22	13.21	13.5	14.29	14.65	14.85	14.71
Tussenafstand		5.73	1.97	0.02	0.72	2.68	0.94	0.69	0.33	0.38	1.19	3.92	4.11