



DIGITALE ATLAS

van de gerangschikte en onbevaarbare waterlopen
en grachten van algemeen belang

Provincie Antwerpen
Departement Leefmilieu - Dienst Integraal Waterbeleid
Koningin Elisabethlei 22
2018 Antwerpen

T 03 240 64 61

diw@provincieantwerpen.be
www.provincieantwerpen.be

Gestelbeek

A.7.05
8925


Dwarsprofiel_132

OPGEMETEN IN: 1999

132

lengteschaal 1/100
hoogteschaal 1/100

Vergelijkingsvlak
9m.

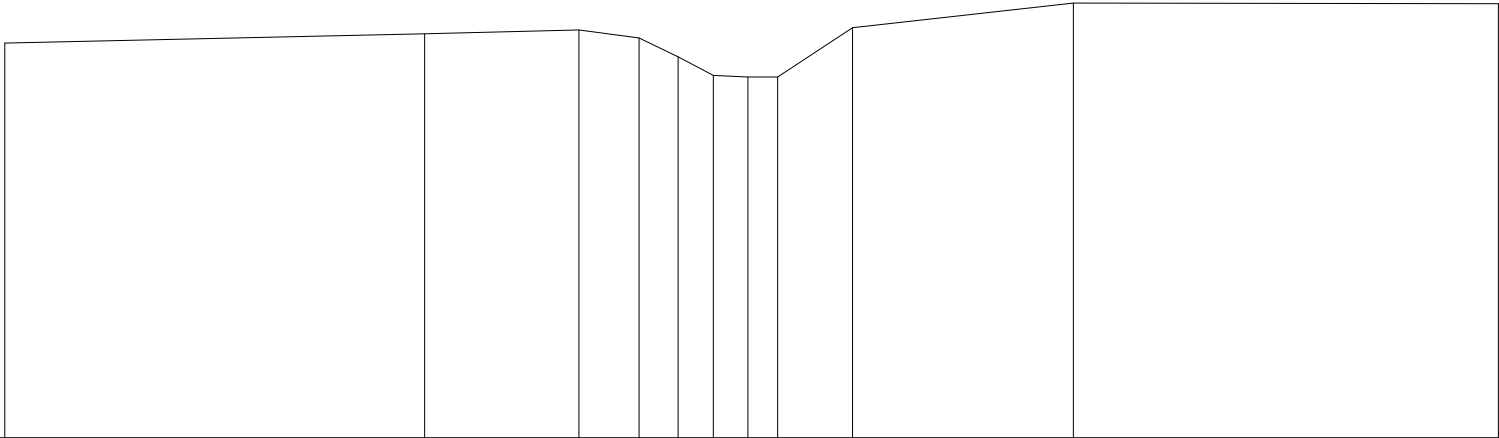

Terreinhoogte	14.22	14.34	14.39	14.28	14.04	13.79	13.77	13.77	14.42	14.75	14.74
Tussenafstand		5.55	2.04	0.8	0.52	0.40	0.46	0.99	2.92	5.62	