



DIGITALE ATLAS

van de gerangschikte en onbevaarbare waterlopen
en grachten van algemeen belang

Provincie Antwerpen
Departement Leefmilieu - Dienst Integraal Waterbeleid
Koningin Elisabethlei 22
2018 Antwerpen

T 03 240 64 61

diw@provincieantwerpen.be
www.provincieantwerpen.be

Gestelbeek

A.7.05
8925


Dwarsprofiel_134

OPGEMETEN IN: 1999

134

lengteschaal 1/100
hoogteschaal 1/100

Vergelijkingsvlak
10m.

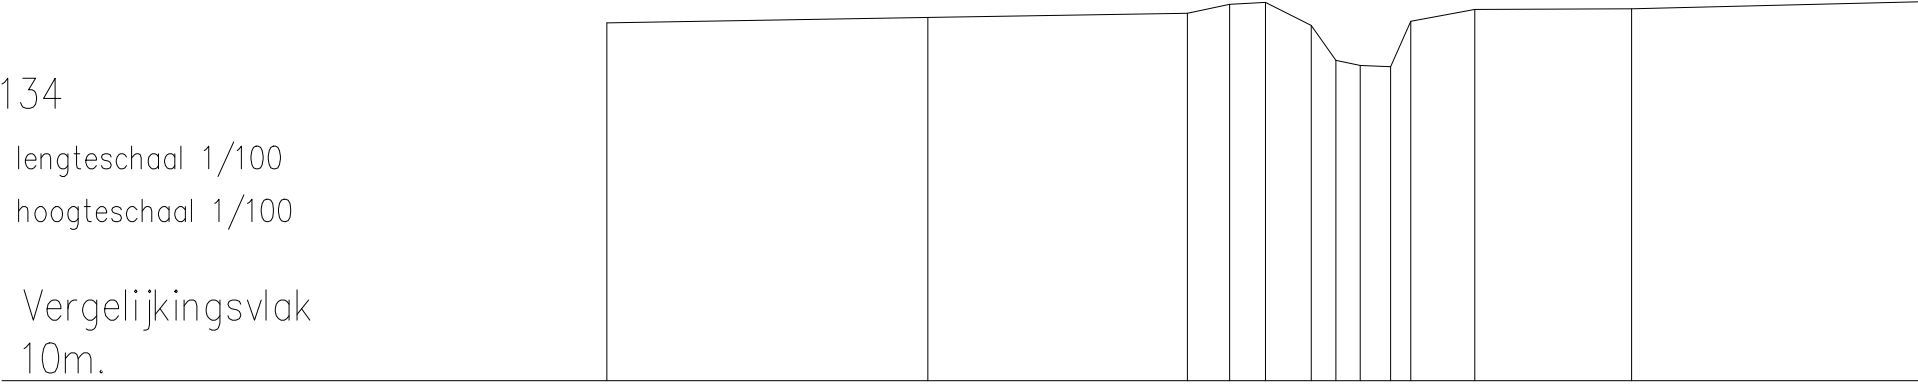

Terreinhoogte	14.73	14.8	14.86	14.98	15	14.7	14.24	14.17	14.15	14.75	14.91	14.92	15.01
Tussenafstand		4.24	3.43	0.56	0.48	0.6	0.33	0.4	0.27	0.85	2.08	3.82	