

DIGITALE ATLAS

van de gerangschikte en onbevaarbare waterlopen
en grachten van algemeen belang

Provincie Antwerpen
Departement Leefmilieu - Dienst Integraal Waterbeleid
Koningin Elisabethlei 22
2018 Antwerpen

T 03 240 64 61

diw@provincieantwerpen.be
www.provincieantwerpen.be

Gestelbeek

A.7.05
8925


Dwarsprofiel_21

OPGEMETEN IN: 1999

21

lengteschaal 1/100
hoogteschaal 1/100

Vergelijkingsvlak
−1m.

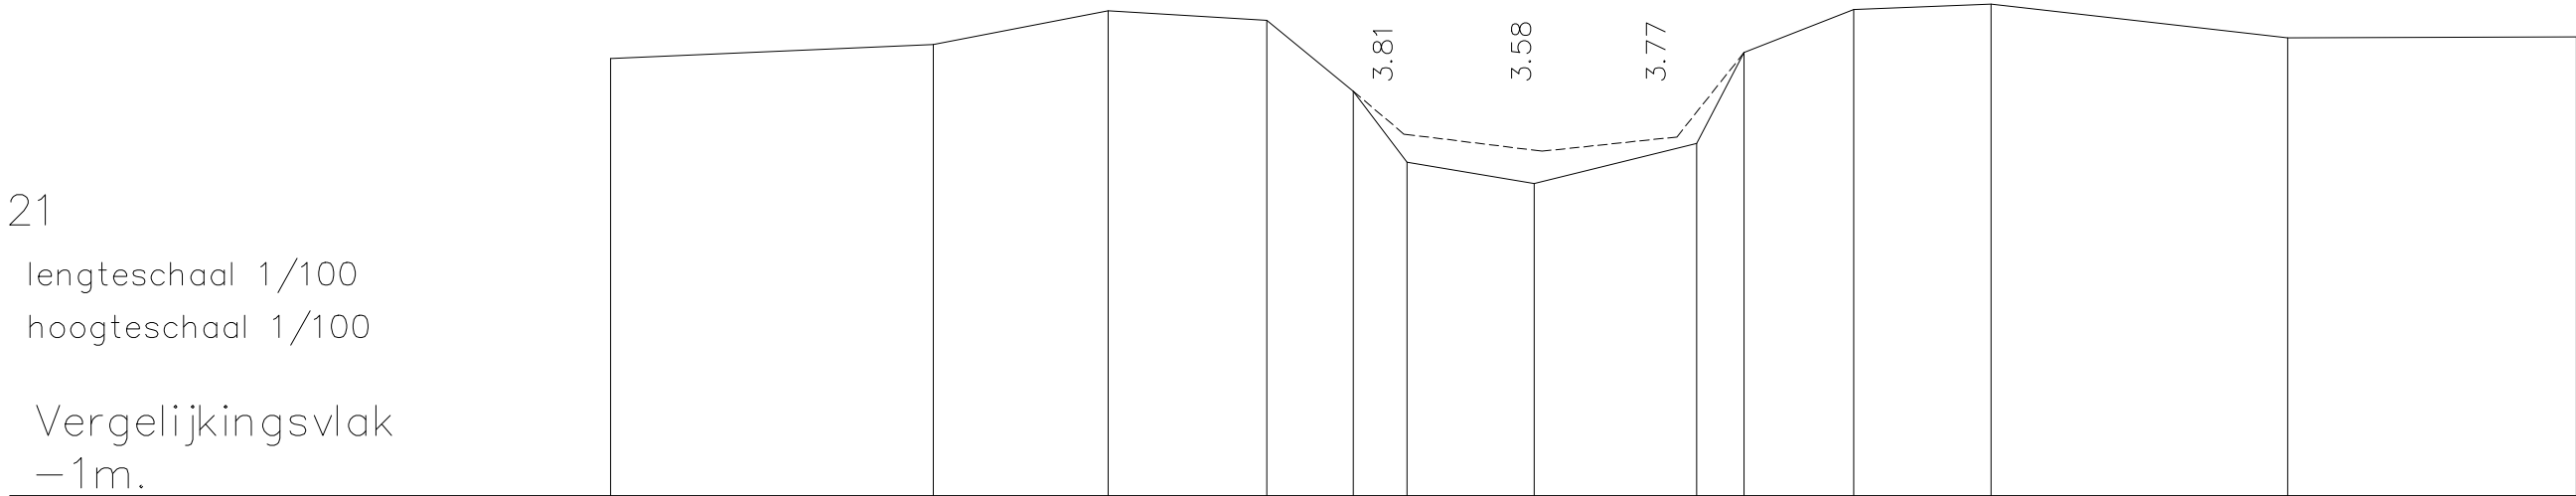

Terreinhoogte	4.81	5	5.45	5.32	4.38	3.44	3.15	3.68	4.89	5.47	5.54	5.09	5.1
Tussenafstand		4.3	2.33	2.11	1.15	0.71	1.69	2.16	0.63	1.46	1.83	3.95	3.84