



Provincie
Antwerpen

DIGITALE ATLAS

van de gerangschikte en onbevaarbare waterlopen
en grachten van algemeen belang

Provincie Antwerpen
Departement Leefmilieu - Dienst Integraal Waterbeleid
Koningin Elisabethlei 22
2018 Antwerpen

T 03 240 64 61

diw@provincieantwerpen.be
www.provincieantwerpen.be

Gestelbeek

A.7.05
8925


Dwarsprofiel_32

OPGEMETEN IN: 1999

32

lengteschaal 1/100
hoogteschaal 1/100

Vergelijkingsvlak
-1m.

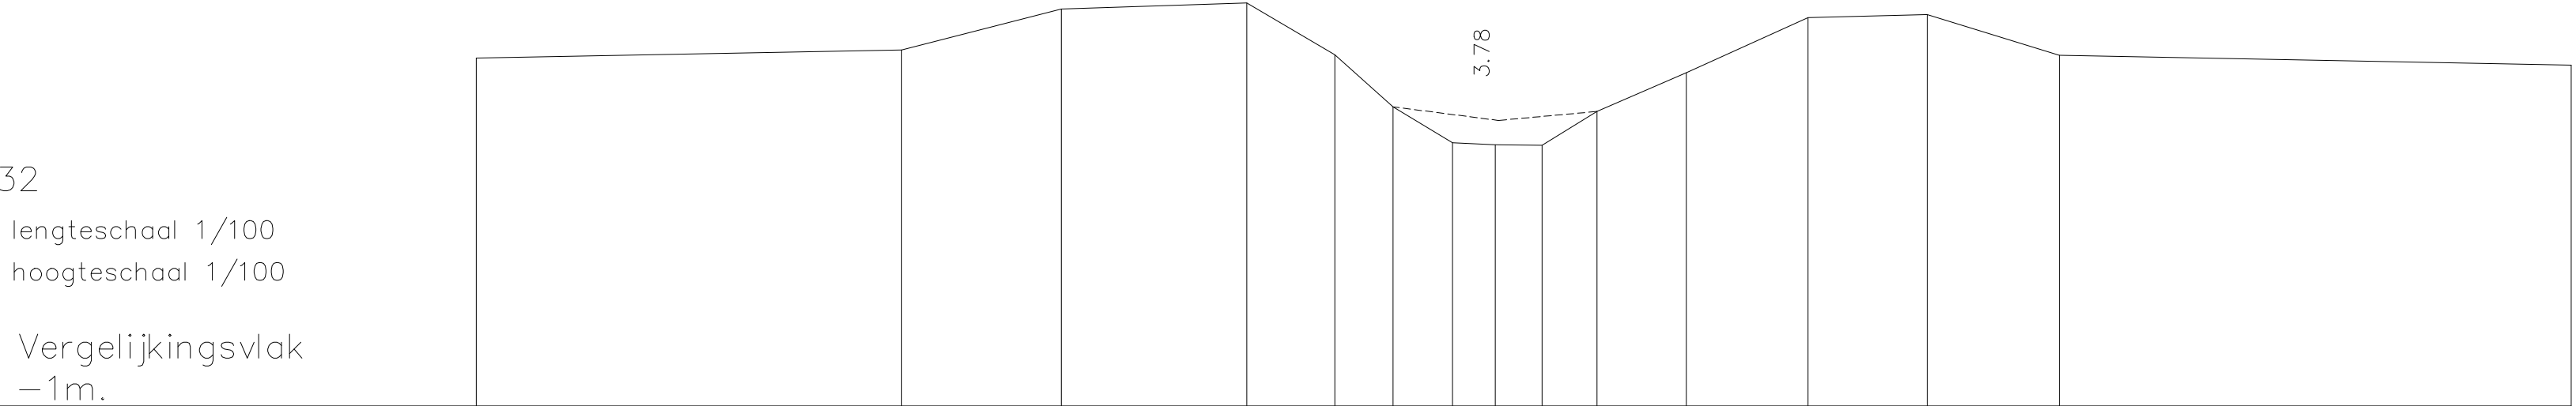

Terreinhoogte	4.82	4.96	5.64	5.74	4.88	4.01	3.41	3.37	3.36	3.93	4.58	5.5	5.55	4.87	4.7
Tussenafstand	7.12	2.67	3.1	1.47	0.98	1	0.71	0.78	0.92	1.49	2.03	1.99	2.21	8.56	