

DIGITALE ATLAS

van de gerangschikte en onbevaarbare waterlopen
en grachten van algemeen belang

Provincie Antwerpen
Departement Leefmilieu - Dienst Integraal Waterbeleid
Koningin Elisabethlei 22
2018 Antwerpen

T 03 240 64 61

diw@provincieantwerpen.be
www.provincieantwerpen.be

Gestelbeek

A.7.05
8925


Dwarsprofiel_39

OPGEMETEN IN: 1999

39

lengteschaal 1/100
hoogteschaal 1/100

Vergelijkingsvlak
−1m.

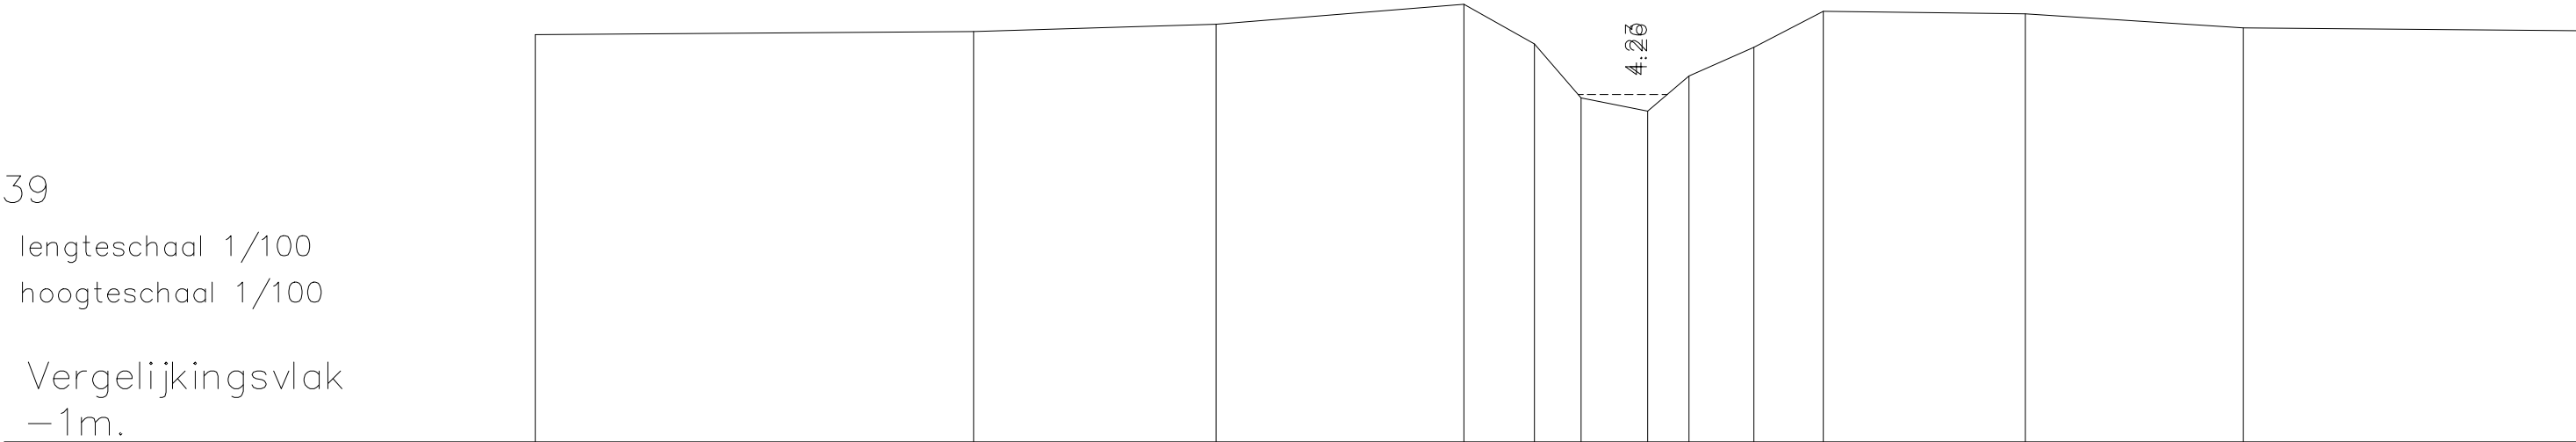

Terreinhoogte	5.13	5.17	5.28	5.58	4.99	4.17	3.98	4.5	4.94	5.48	5.44	5.23	5.19
Tussenafstand	6.6	3.65	3.74	1.06	0.7	1	0.62	0.98	1.04	3.04	3.29	5.02	