

DIGITALE ATLAS

van de gerangschikte en onbevaarbare waterlopen
en grachten van algemeen belang

Provincie Antwerpen
Departement Leefmilieu - Dienst Integraal Waterbeleid
Koningin Elisabethlei 22
2018 Antwerpen

T 03 240 64 61

diw@provincieantwerpen.be
www.provincieantwerpen.be

Gestelbeek

A.7.05
8925


Dwarsprofiel_55

OPGEMETEN IN: 1999

55

lengteschaal 1/100
hoogteschaal 1/100

Vergelijkingsvlak
1m.

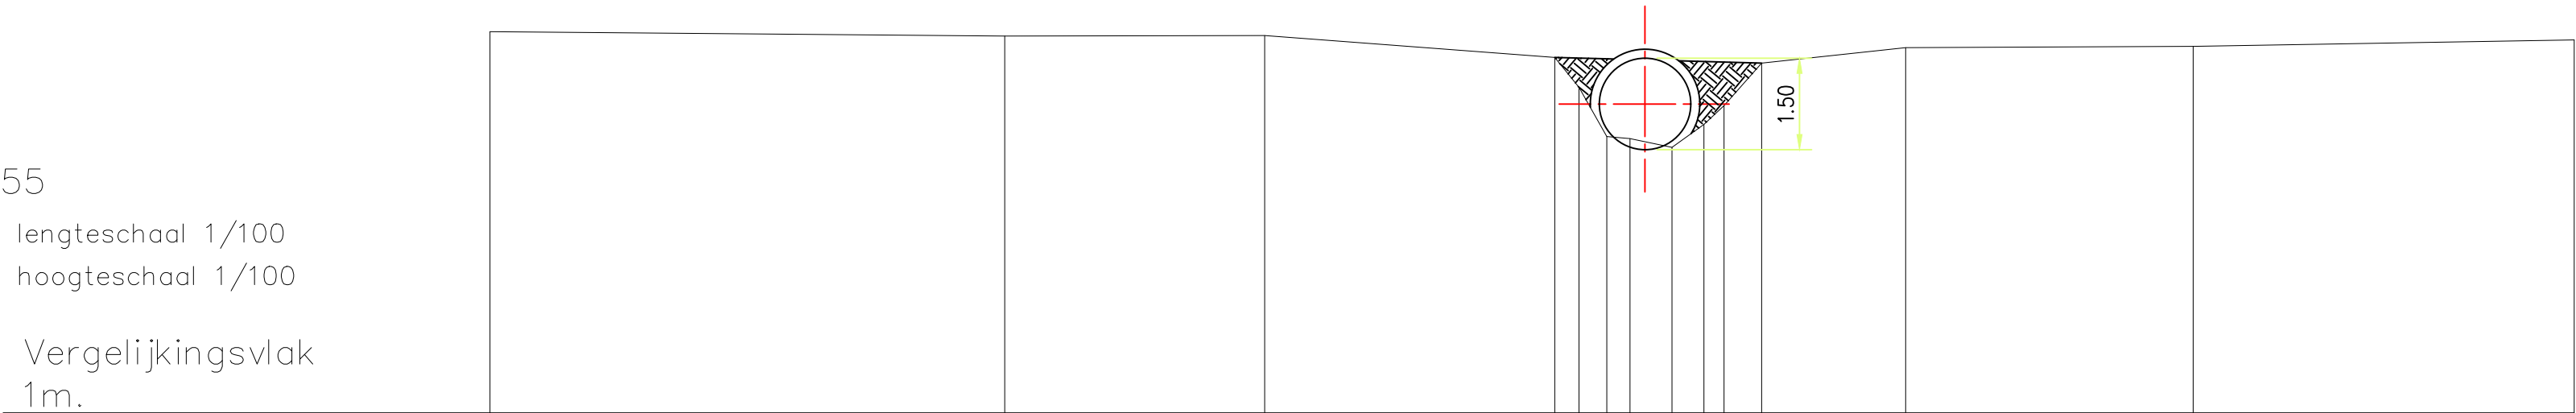

Terreinhoogte	7.26	7.19	7.2	6.84	6.34	5.53	5.5	5.36	5.73	6.04	6.74	6.99	7.02	7.12
Tussenafstand	8.46	4.27	4.77	0.4	4.63	8.69	5.33	5.62	2.37	4.72	6.26			