



DIGITALE ATLAS

van de gerangschikte en onbevaarbare waterlopen
en grachten van algemeen belang

Provincie Antwerpen
Departement Leefmilieu - Dienst Integraal Waterbeleid
Koningin Elisabethlei 22
2018 Antwerpen

T 03 240 64 61

diw@provincieantwerpen.be
www.provincieantwerpen.be

Gestelbeek

A.7.05
8925


Dwarsprofiel_63

OPGEMETEN IN: 1999

63

lengteschaal 1/100
hoogteschaal 1/100

Vergelijkingsvlak
1m.

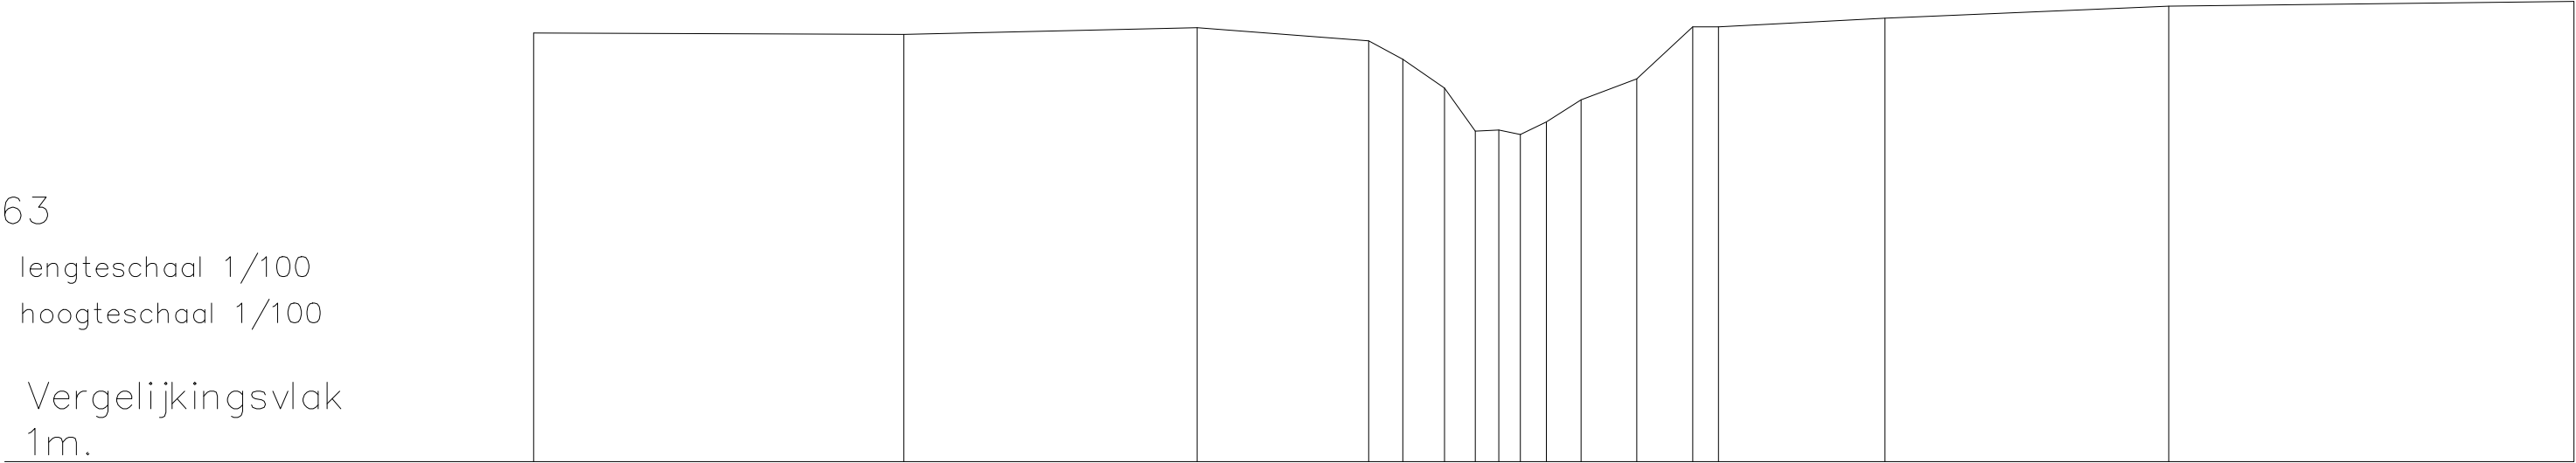

Terreinhoogte	7.49	7.46	7.57	7.37	7.09	6.65	6	6.02	5.95	6.14	6.47	6.79	7.58	7.58	7.71	7.89	7.96
Tussenafstand	5.6	4.44	2.6	0.50	0.63	4.70	0.33	0.25	0.50	0.84	0.85	0.39	2.52	4.29	6.13		